


高岡おとぎの森公園平面図

移動販売車設置可能場所

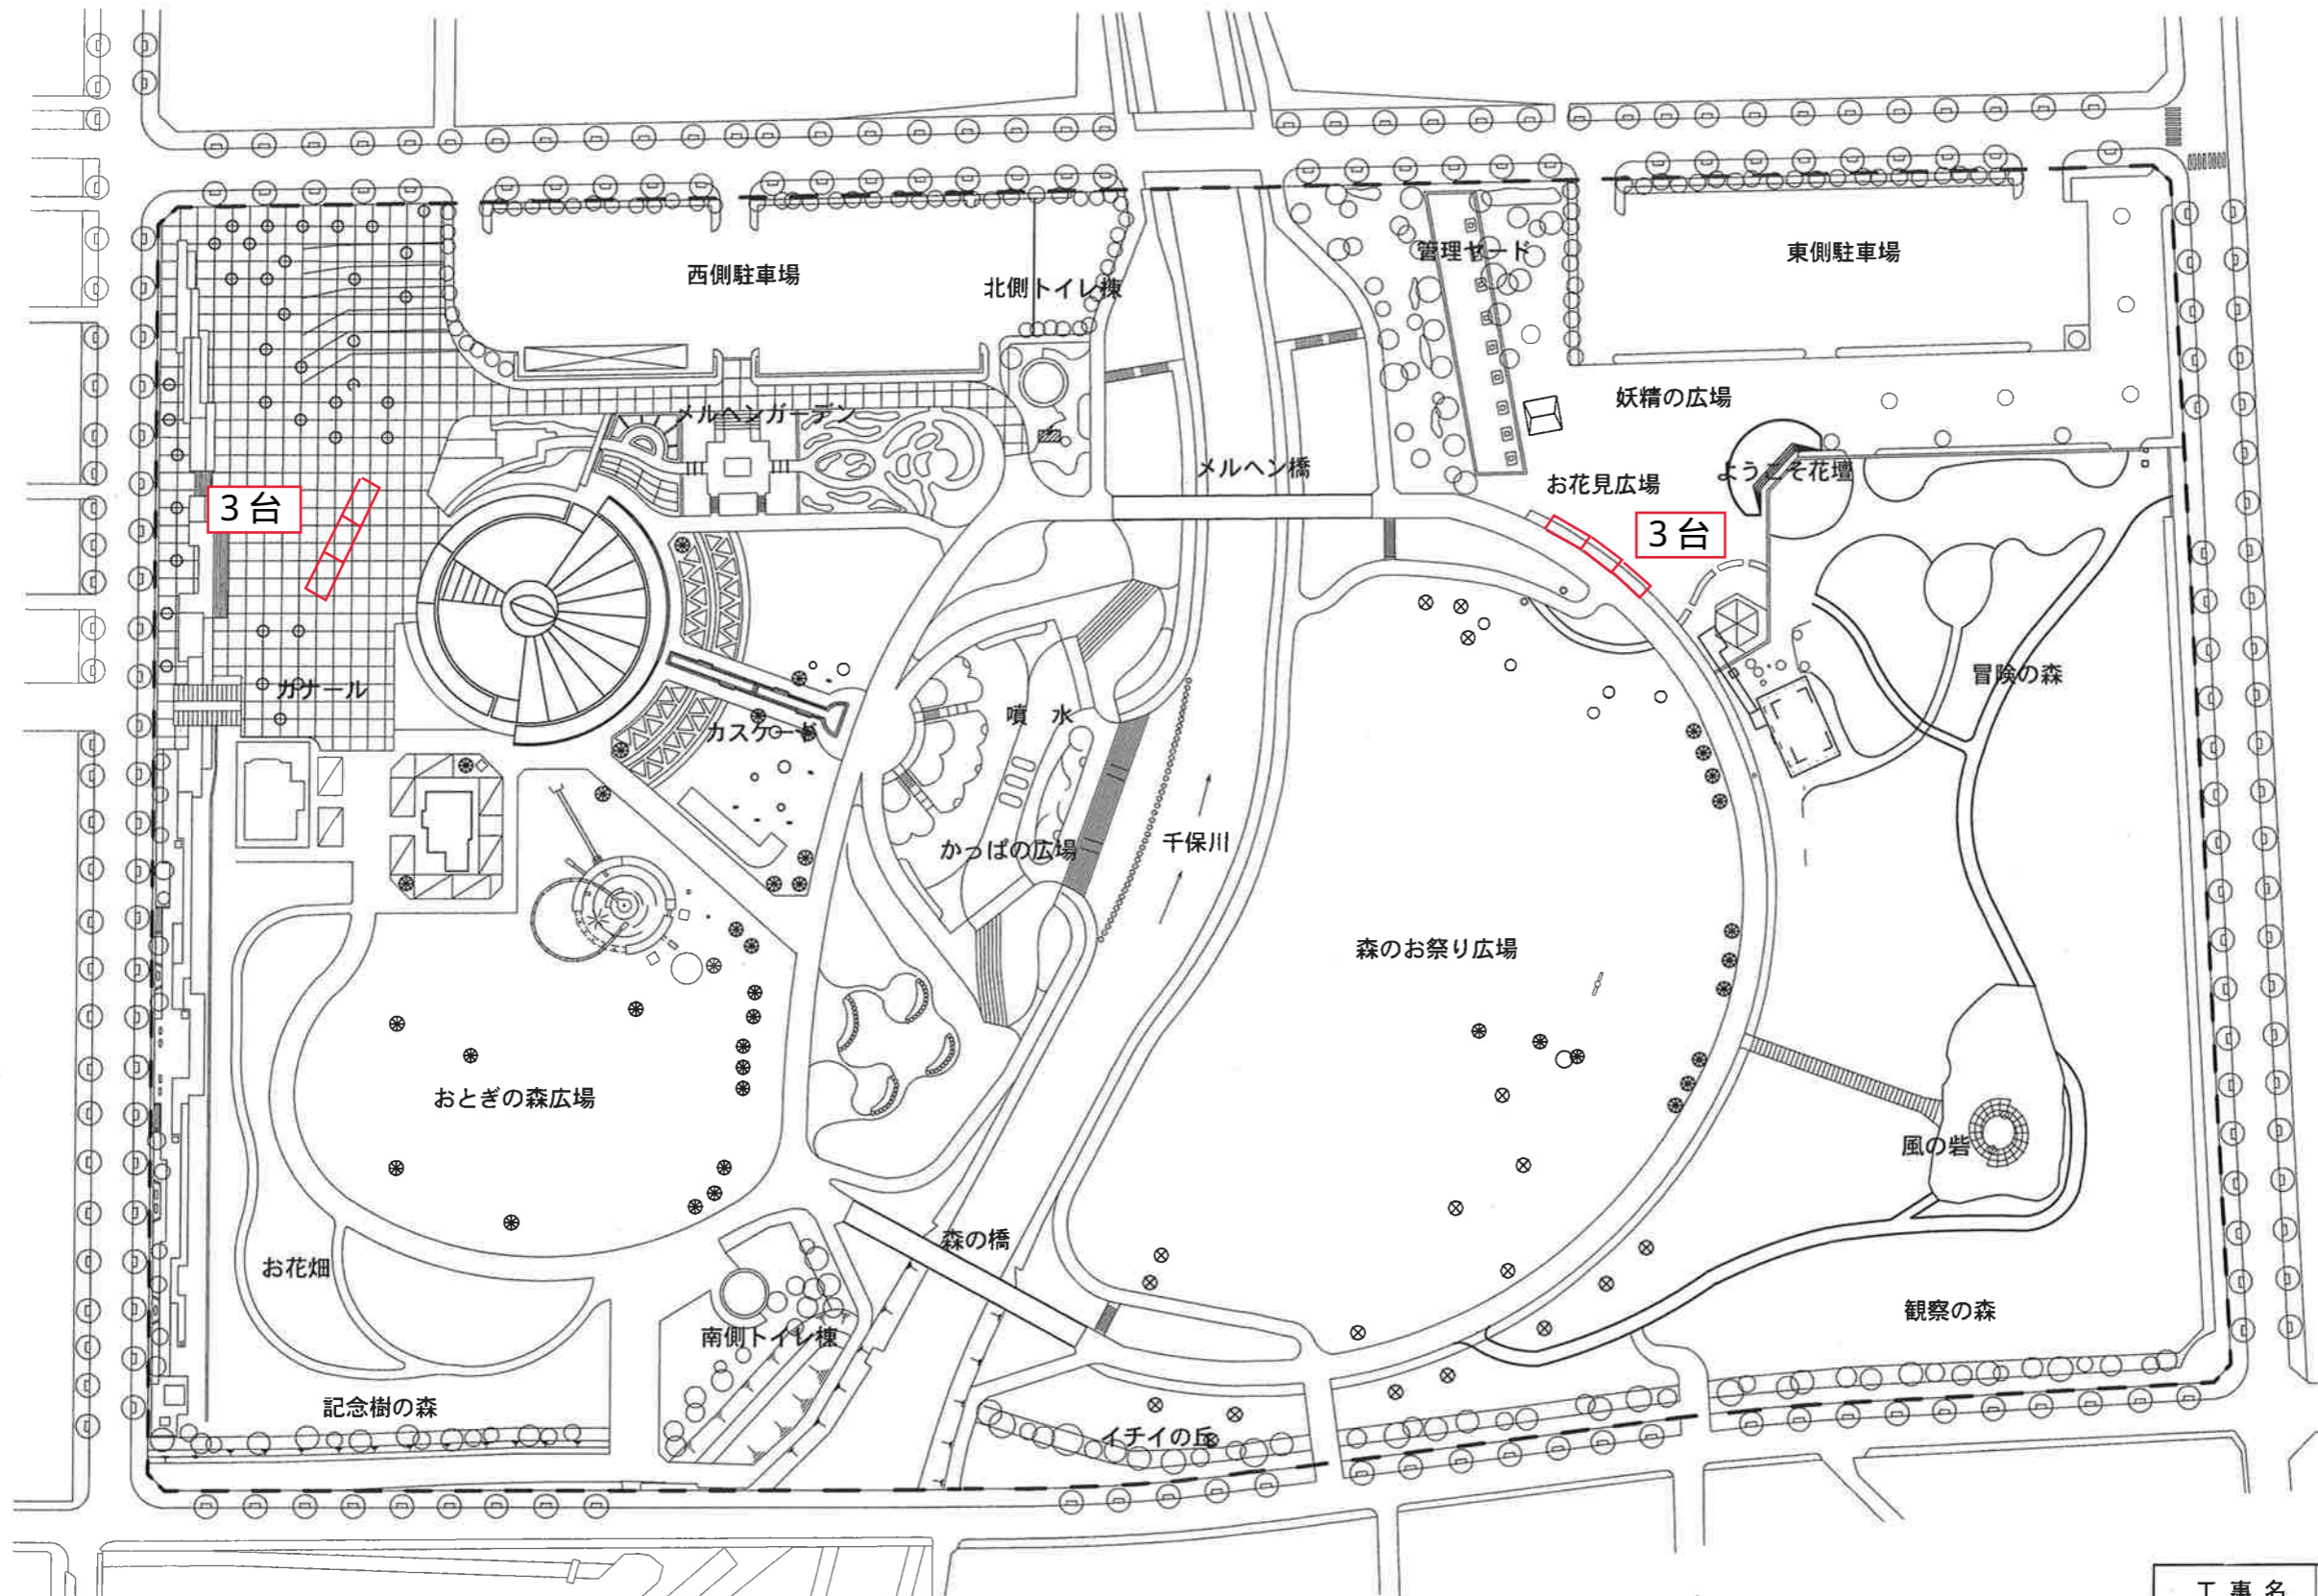

工事名	高岡おとぎの森
図面名	配置図
図面番号	
縮尺	S=1:1500