


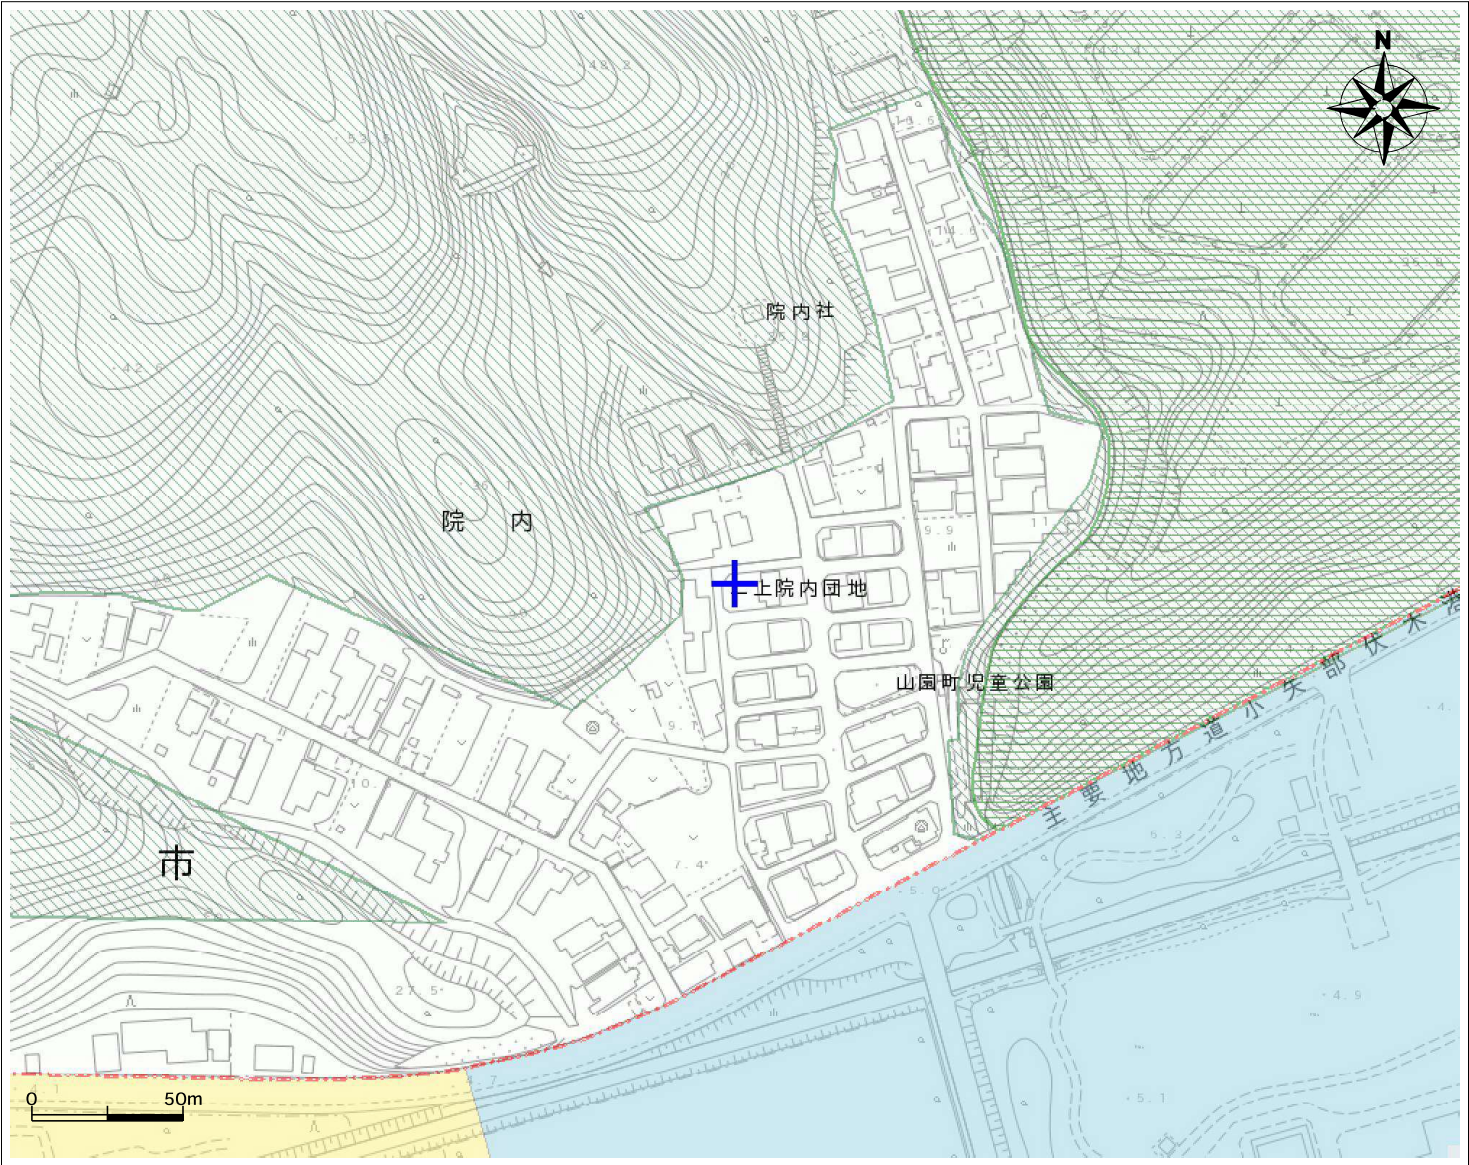

1/2500

項目名称	内容
都市計画区域	富山高岡広域都市計画区域
区域区分	市街化調整区域
用途地域	—
建蔽率	70%
容積率	400%
特別用途地区	—
高度利用地区	—
防火・準防火地域	—
風致地区	—
駐車場整備地区	—
臨港地区	—
伝統的建造物群保存地区	—

項目名称	内容
都市計画道路	—
駅前広場	—
都市計画駐車場	—
都市計画公園・緑地	—
その他都市計画施設	—
土地区画整理事業施行区域	—
市街地再開発事業施行区域	—
市街地開発促進区域	—
地区計画	—
詳細説明URL	—
立地適正化計画	
都市機能誘導区域	—
居住誘導区域	—