

高岡市中心市街地活性化施設内外部改修工事

図 面 リ ス ト			
図 面 番 号	図 面 名 称	図 面 番 号	図 面 名 称
A - 0 0	表 紙	A - 1 1	改 修 後 建 具 表
A - 0 1	建 築 工 事 特 記 仕 様 書 №1	A - 1 2	展 開 図 №1
A - 0 2	建 築 工 事 特 記 仕 様 書 №2	A - 1 3	展 開 図 №2
A - 0 3	工 事 区 分 表	A - 1 4	現 況 平 面 図
A - 0 4	配 置 図 附 近 見 取 図 面 積 表	A - 1 5	現 況 立 面 図 断 面 図
A - 0 5	改 修 後 平 面 図	A - 1 6	現 況 仕 上 表 №1
A - 0 6	改 修 後 立 面 図	A - 1 7	現 況 仕 上 表 №2
A - 0 7	改 修 後 仕 上 表	A - 1 8	現 況 キープラン 建 具 表
A - 0 8	矩 計 図		
A - 0 9	階 段 詳 細 図		
A - 1 0	建 具 特 記 仕 様 書 キープラン 法規チェック表		

高岡市建設部建築住宅課				
課長	総括専門員	課長補佐	主幹	担当者

註 記	弘 益 建 築 設 計 事 務 所	工事名 高岡市中心市街地活性化施設内外部改修工事				通 番
		図 名 表 紙		縮 尺	図 番	
		〒 933-0912 富山県高岡市丸の内5-9号 TEL (0766) 23-4622 (代表) FAX (0766) 23-2921				
		管 理 建 築 士 一 級 建 築 士 第23,225号 西 川 久		検 図		設 計

註 記	弘 益 建 築 設 計 事 務 所 〒 933-0912 富山県高岡市丸の内5-9号 TEL (0766) 23-4622 (代表) 管 理 建 築 士 一 級 建 築 士 第23,225号 西 川 久	工事名 高岡市中心市街地活性化施設内外部改修工事		通 番
		図 名 建築工事特記仕様書 No1	縮 尺	図 番
		検 図	製 図	月 日
		H17.09.30 A - 01		

[illegible]

項	工 事 施 工 区 分	建 築	電 気	機 械	備 考
1	コンクリート 躯体貫通スリーブ取付				
2	同上周囲補強				
3	鉄骨貫通スリーブ（ 溶接一体）				
4	天井切込み（ 天井下地含む）	○			
5	同上補強及び補修仕上げ	○			
6	床及び壁面の切込み開口（ 設備工事に関係のもの）		○	○	
7	同上補強及び補修仕上げ（ 同 上 ）	○			
8	床下ト レンチ 及びピット				
9	同上換気口				
1 0	床下点検用ハッチ（ 蓋、枠、縁上部仕上共）				
1 1	天井点検用ハッチ（ 同 上 ）	○			
1 2	パイプシャフト 点検用ハッチ（ 同 上 ）				
1 3	発電機及びキュービクル基礎工事（ 補強筋共）				
1 4	同上アンカーボルト 箱入れ、穴明け				
1 5	屋内各機器基礎工事（ 補強筋共）				
1 6	同上アンカーボルト 箱入れ、穴明け				
1 7	屋上設置用機器基礎工事（ 補強筋共）				
1 8	同上アンカーボルト 箱入れ、穴明け				
1 9	機械室内消音断熱仕上				
2 0	コンクリート ダクト 内消音断熱仕上				
2 1	シャッター（ 操作盤、スイッチ、操作線共）				
2 2	同上電源供給及び操作盤への接続工事				


項	工 事 施 工 区 分	建 築	電 気	機 械	備 考
2 3	自動ドア（ 操作盤、スイッチ、接続共）				
2 4	同上電源供給及びスイッチへの配管配線				
2 5	煙感知器連動による防火戸自動開放閉鎖装置				
2 6	同上配管配線、リレーズ取付接続、受信盤取付け				
2 7	煙感知器連動によるシャッター自動閉鎖装置				
2 8	同上配管配線、リレーズ取付接続、受信盤取付け				
2 9	熱煙感知器連動によるダクト 系統自動開放閉鎖装置				
3 0	同上配管配線接続工事				
3 1	液面電極棒（ 支持固定装置共）				
3 2	同上用リレー（ 制御盤内臓）				
3 3	液面電極棒とリレーとの配管配線接続工事				
3 4	屋内消火栓ボックス				
3 5	同上表示ランプ、組込ベル、発信機とその取付工事				
3 6	雨水樋及び養生管、ルーフトレーン	○			
3 7	雨水樋樋末端と 側溝又は雨水樹との接続工事			○	
3 8	雨水会所樹及び雨水排水工事			○	
3 9	雑排水樹、汚水樹及び排水工事			○	
4 0	側溝最終樹と 排水会所樹との接続工事			○	
4 1	ステンレス製流し 台、ガス台、ミニキッチン	○			
4 2	一般陶器製流し 台				
4 3	吊戸棚	○			
4 4	便所内手摺			○	

項	工 事 施 工 区 分	建 築	電 気	機 械	備 考
4 5	紙巻器			○	
4 6	特殊力ガミ				
4 7	カーテンボックス、ブラインド ボックス	○			
4 8	カーテンレール				
4 9	カーテン 及びブラインド				
5 0	外部に面する 吸排気ガラリ			○	
5 1	同上ダクト 接続用金具			○	
5 2	ドアガラリ、換気口（ 内部）	○			
5 3	外部に面する換気口			○	
5 4	煙突（ 点検口共）				
5 5	煙導又は煙突との接続工事				
5 6	一般フード（ 厨房、調理、湯沸室等）				
5 7	外部に面するウエザーカーバー			○	
5 8	壁付け換気扇類				
5 9	同上取付枠				
6 0	窓付け換気扇類				
6 1	同上ガラス切込み				
6 2	外部に面する換気扇取付け後の防水シーリング	○			
6 3	天井埋込換気扇及びダクト、バンド キャップ			○	
6 4	避雷針及び同接地工事				
6 5	自動制御用2 次側配管・ 配線				
6 6	空調設備制御盤と2 次側電気配管・ 配線				


項	工 事 施 工 区 分	建 築	電 気	機 械	備 考
6 7	テレビ 電波障害近隣対策用配管				
6 8	電話交換機、試験台、MD F 類				
6 9	同上用直流電源装置、充電器、蓄電池類				
7 0	同上用配管入線接続工事				
7 1	電話用配管ダクト 類				
7 2	エレベーター（ 扉共）				
7 3	同上用三方枠				
7 4	同上電源供給及び操作盤との接続工事				
7 5	同上用インターホン 及び入線エレベーター内配管配線				
7 6	避難器具				
7 7					
7 8					
7 9					
8 0					
8 1					
8 2					
8 3					
8 4	受電通水後竣工引渡し迄の電気、ガス、上下水道使用料金	○	○	○	
8 5	同上の基本料金（ 電気）	○	○	○	
8 6	工事負担金、引込分担金（ 電気）	○	○	○	
8 7	同 上 （ ガス）				
8 8	同 上 （ 上下水道）				

註 記	弘 益 建 築 設 計 事 務 所	工事名				通 番			
		高岡市中心市街地活性化施設内外部改修工事							
		図 名			縮 尺		図 番		
		〒 933-0912 富山県高岡市丸の内5-9号 TEL(0766) 23-4622(代表)			FAX(0766) 23-2921				
	管 理 建 築 士	一 級 建 築 士 第23,225号		西 川 久	検 図	設 計	製 図	月 日	H17.09.30 A - 03

面 積 表		m ²
敷 地 面 積		124. 95
建 築 面 積		72. 68
1 階 床 面 積		57. 40
2 階 床 面 積		63. 23
3 階 床 面 積		72. 68
延 床 面 積		193. 31

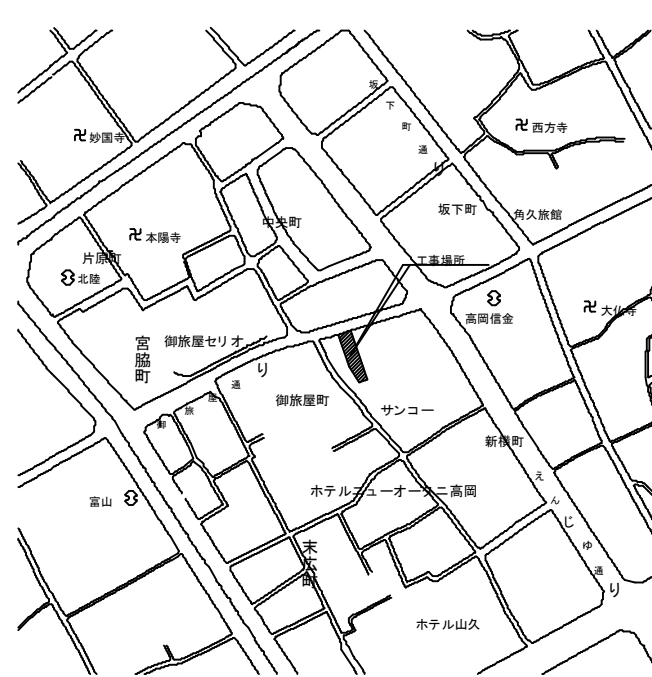


附近見取図




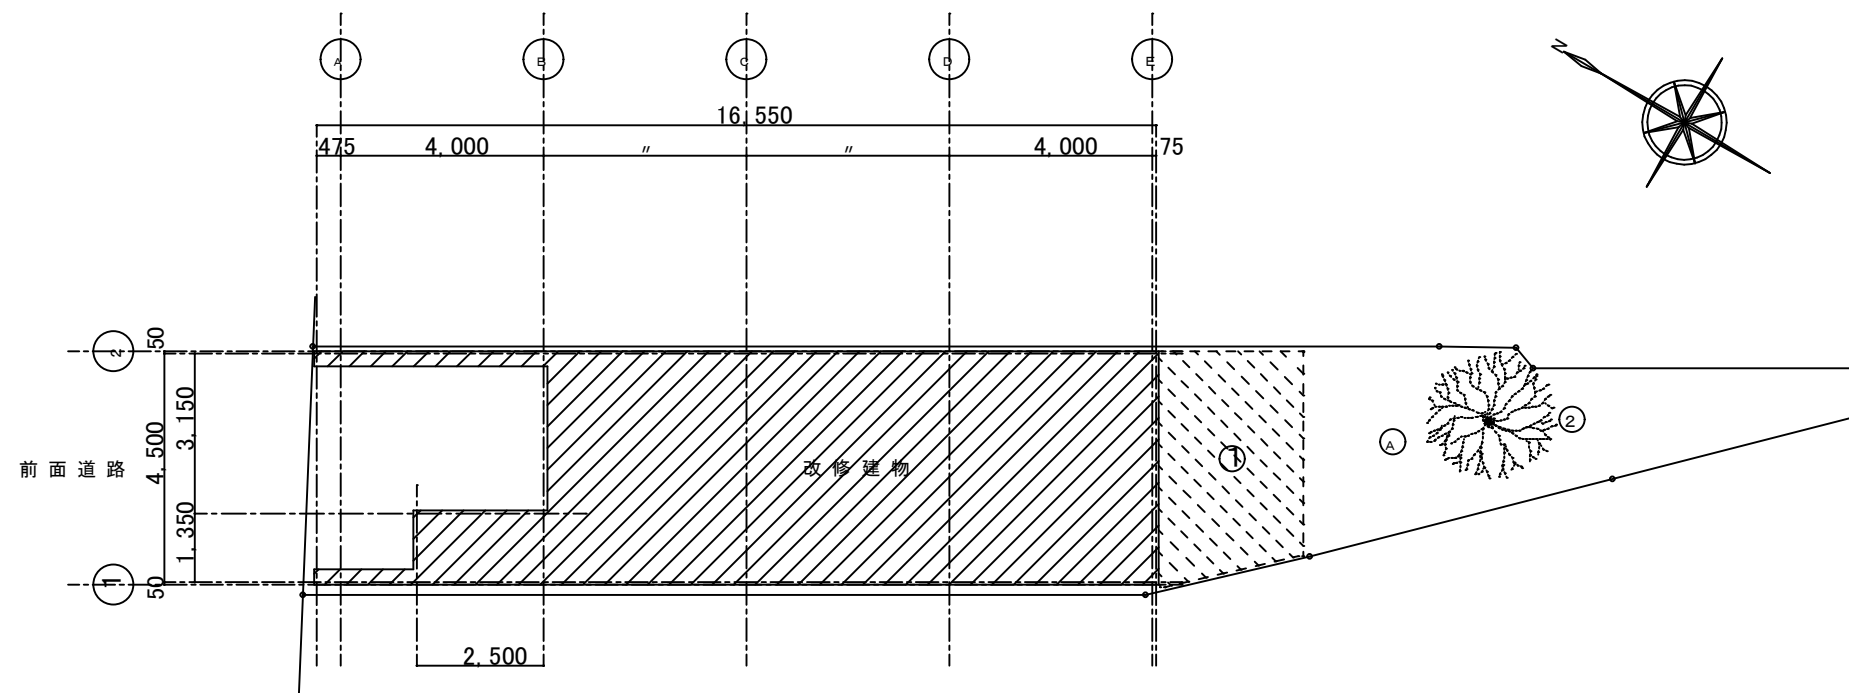


配置図 1:100

凡 例 表	
記 号	仕 様
①	既設木造建築物(2階建 延面積 23.16m ²) 解体撤去 解体跡山砂入 ㊦300
②	既存樹木伐採伐根処分 樹高 5.500 幹周り径 250Φ
㊦	整地砂利敷均シ 平均㊦50

註 記	弘 益 建 築 設 計 事 務 所 〒 933-0912 富山県高岡市丸の内5-9号 TEL (0766) 23-4622 (代表) FAX (0766) 23-4621 管 理 建 築 士 一 級 建 築 士 第23, 225号 西 川 久	工事名 高岡市中心市街地活性化施設内外部改修工事				通 番
		図 名 配置図・面積表 附近見取図		縮 尺 1:100	図 番	
		検 図 三	設 計	製 図	月 日 H17.09.30	
		A - 04				

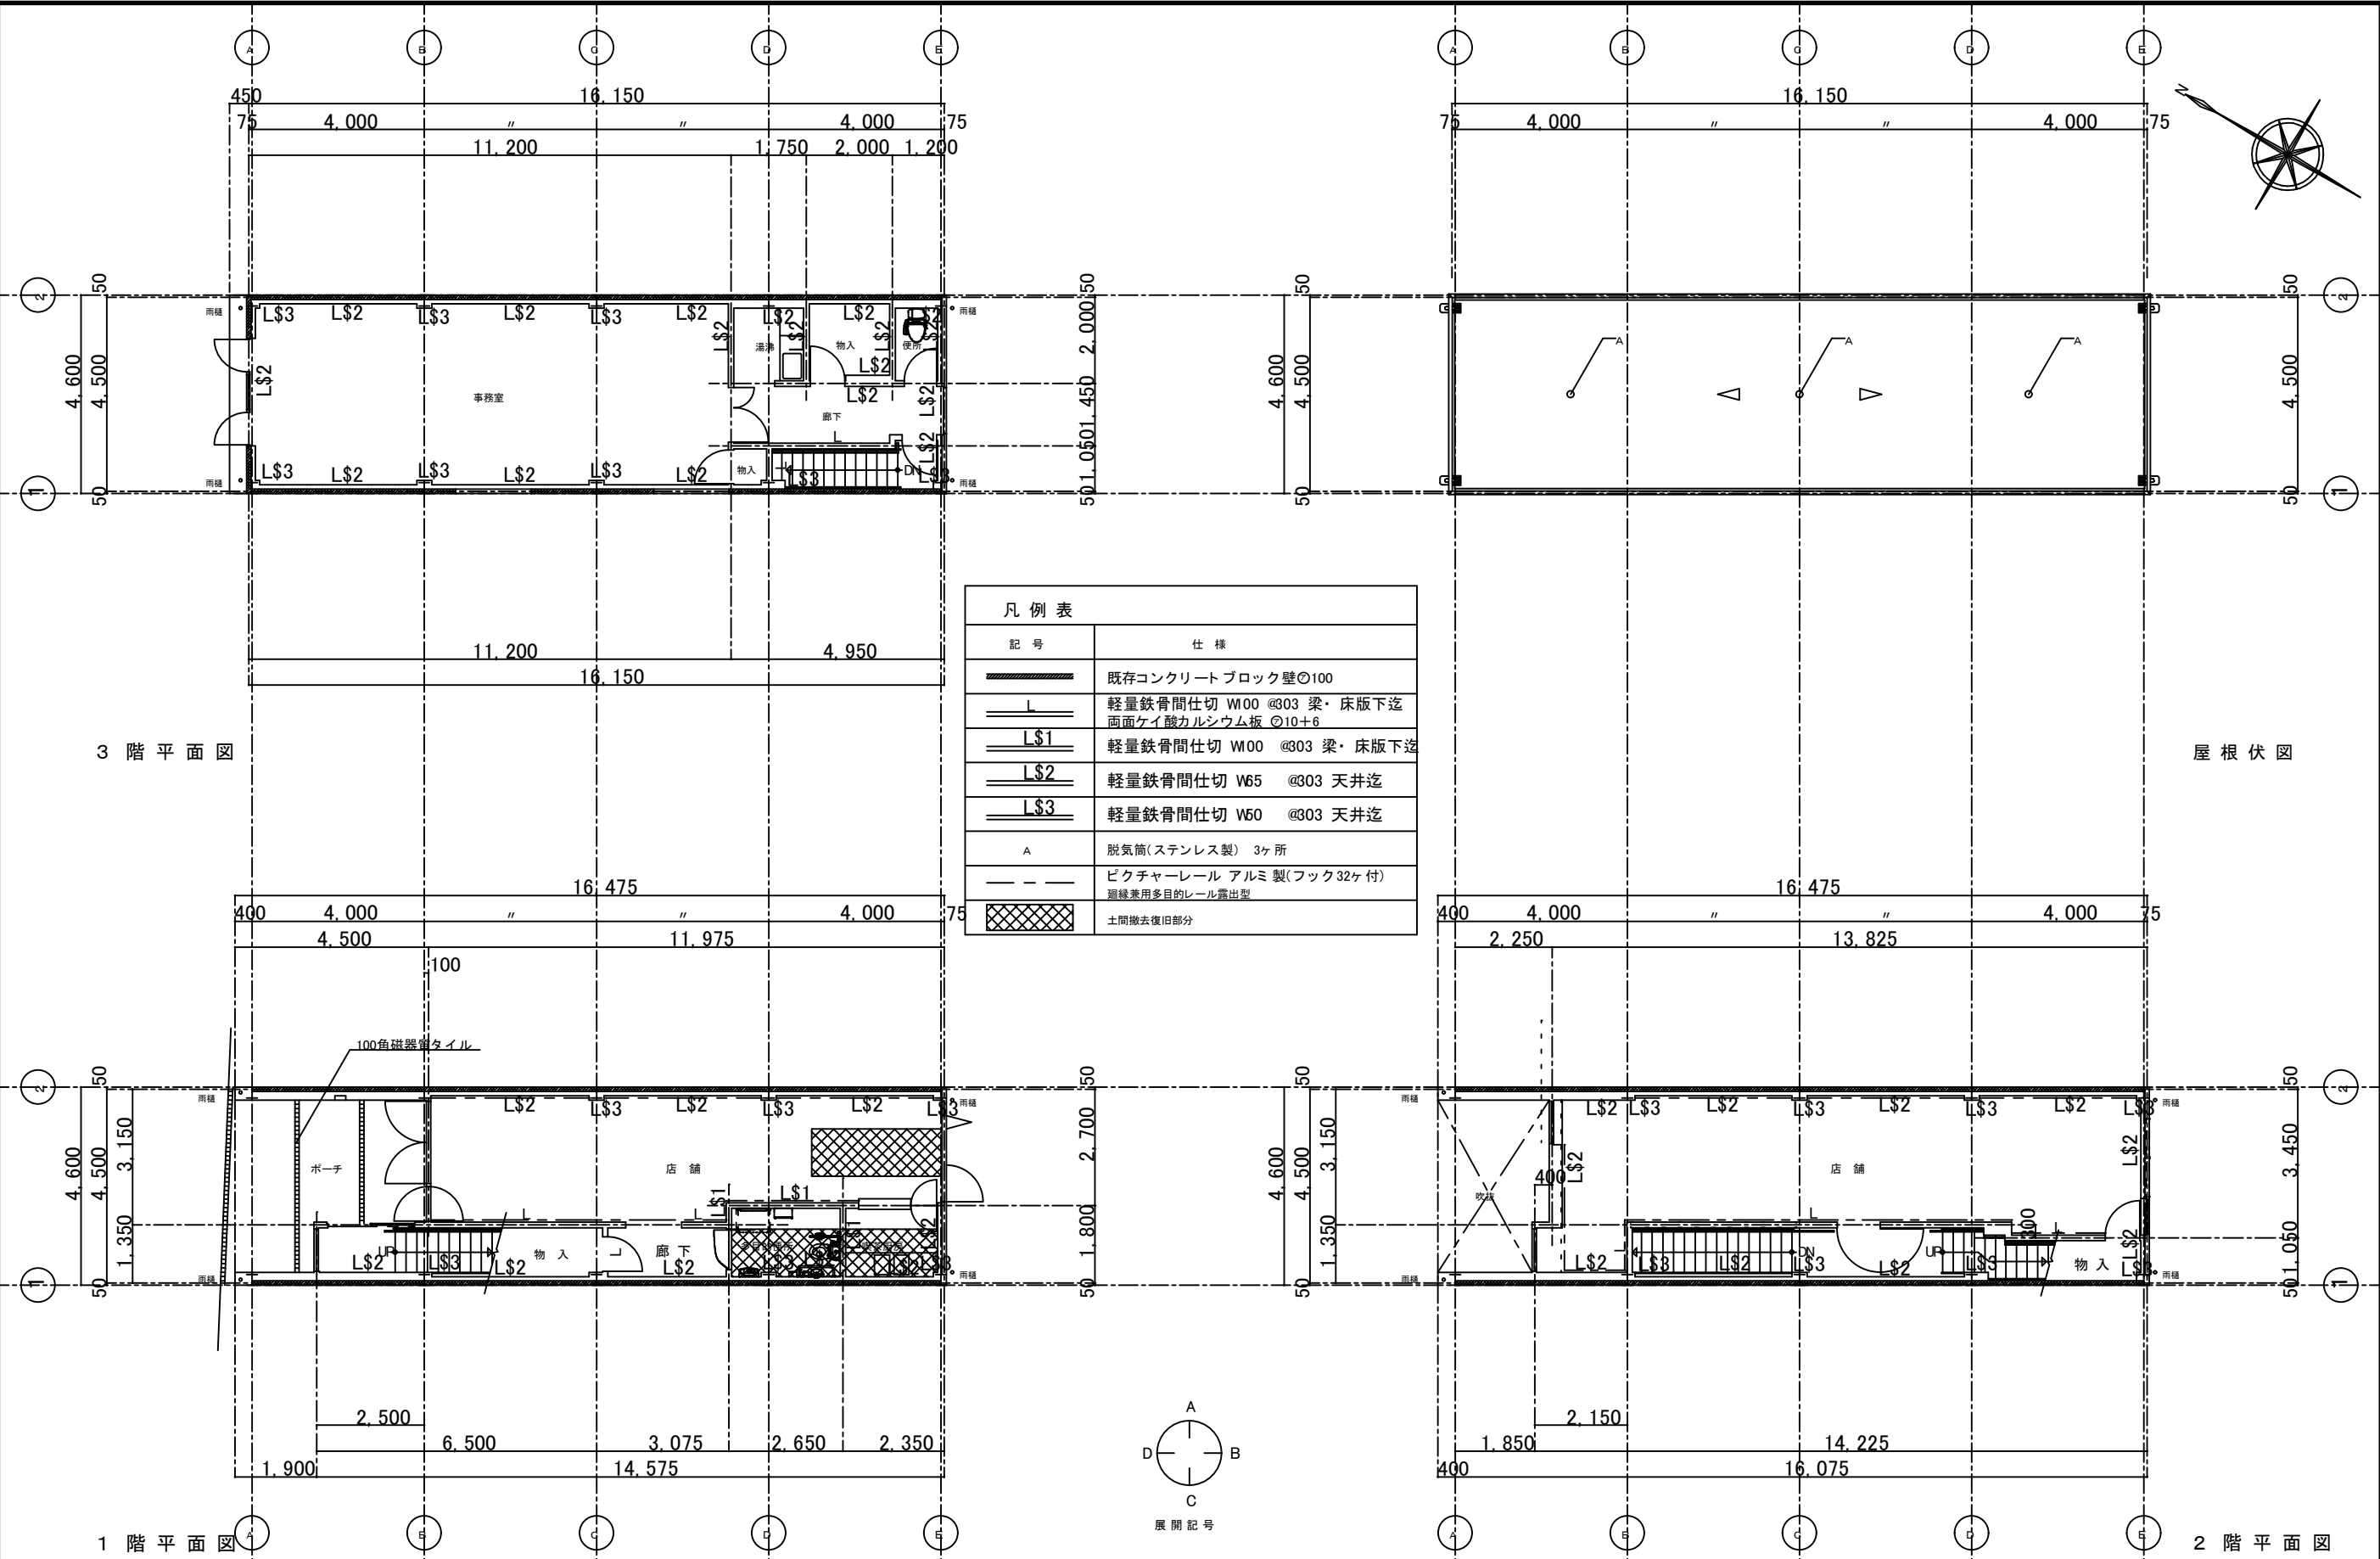

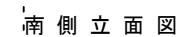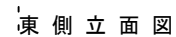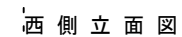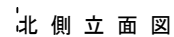

工事名	高岡市中心市街地活性化施設内外部改修工事	通 番
-----	----------------------	-----

註 記	弘 益 建 築 設 計 事 務 所		工事名		通 番	
			高岡市中心市街地活性化施設内外部改修工事		縮 尺 1:100	
			図 名			図 番
			改 修 後 立 面 図			
	〒 933-0912 富山県高岡市丸の内5-9号 TEL(0766) 23-4622(代表) FAX(0766) 23-2924		検 図	設 計	製 図	月 日 H17.09.30 A - 06
	管 理 建 築 士 一 級 建 築 士 第23.225号 西 川 久					


外 部 仕 上 表			
屋 根	改質アスファルトシート 防水 AS-5(パラベット 共)	ポ ー チ	床 豆砂利洗出シ ボーダー 磁器質100角タイル貼
	パラベット アルミ 笠木(エッジタイプ 防水層押エ兼用) W50 シルバー 捨て笠木 カラー鋼板○0.4加工		巾木 磁器質100角タイル貼 H=100
			腰 セメント系サイディング(フラット2本溝横張)○12(止金具工法)複層塗材 E サイディング裏面防水シート 張
外 壁	角波カラー鋼板○0.4張 裏面(鉄骨下地部分)ロックウール吹付○30 柱部カバー カラー鋼板○0.6加工 裏面ロックウール吹付○30		コーナー カラーガルバリウム鋼板○0.6加工 一部同質出隅
	巾木 コンクリート 打放シ		壁 セメント系サイディング(フラット溝無横張)○12(止金具工法)アクリル樹脂クリヤー サイディング裏面防水シート 張
	水切 カラー鋼板○0.4加工		コーナー カラーガルバリウム鋼板○0.6加工 一部同質出隅
			天井 フレキシブルボード ○6 VE
雨 樋	二重横引型ドレン(鉛製呼び樋付 ストレーナー共)	そ の 他	
	縦樋 着色硬質塩化ビニル管 75Φ 掴み金物 ステンレス製@1,000		隣家取合水切 カラー鋼板○0.4加工
	飾り柵 塩ビ製		

--	--	--	--	--	--	--	--	--	--



内 部 仕 上 表									
階	室 名	床	巾 木	巾 木 高	壁	天 井	回 縁	天 井 高	備 考
1	店 舗	ビニル床シート 貼の2.0 セルフレベリング材下地(セメント系10)	ビニル巾木	60	壁 石膏ボードの12.5 ケイカル板(突付目地処理)下地 腰 メラミン化粧合板 ラワン合板の12下地	EP ロックウール吸音板張の9 石膏ボード の9.5捨張	塩ビ製	2,700	アルミ製ビクチャーレール(回縁兼用露出型)
	喫茶厨房	全 上	全 上	60	ケイ酸カルシウム板の6目透シ EP	ケイ酸カルシウム板の6目透シ EP	全 上	2,400	造付流し台(扉付) L=2,250 SUS製水槽2ヶ所付 造付カウンター(自由開き扉付) L=1,050 吊戸棚(市場品) W1,200×D367×H500
	多目的便所	全 上	全 上	60	ビニルクロス貼 石膏ボード の12.5下地 ラワン合板の12捨張	ビニルクロス貼 石膏ボード の9.5下地	全 上	2,400	
	物 入	全 上	全 上	60	石膏ボード の12.5(突付) ケイ酸カルシウム板(突付)	石膏ボード の9.5目透シ 段裏 石膏ボード の12.5	全 上	2,400	
	廊 下	全 上	全 上	60	壁 石膏ボード の12.5 ケイカル板(突付目地処理)下地 腰 メラミン化粧合板 ラワン合板の12下地	EP ビニルクロス貼 石膏ボード の9.5下地	全 上	2,400	
2	店 舗	ビニル床シート 貼の2.0 セルフレベリング材下地(石膏系3～5)	全 上	60	EP 石膏ボード の12.5下地 ケイ酸カルシウム板(突付目地処理)下地	ロックウール吸音板張の9 石膏ボード の9.5捨張	全 上	2,400	アルミ製ビクチャーレール(回縁兼用露出型)
	物 入	ビニル床シート 貼の2.0 セルフレベリング材下地(石膏系3～5) 一部ALC版の100下地	全 上	60	石膏ボード の12.5(突付) ケイ酸カルシウム板(突付)	石膏ボード の9.5目透シ 段裏 石膏ボード の12.5	全 上	2,400	
3	事 務 室	ビニル床シート 貼の2.0 セルフレベリング材下地(石膏系3～5)	全 上	60	ビニルクロス貼 石膏ボード の12.5下地	化粧石膏ボード 張の9.5	全 上	2,500	
	湯 沸	全 上	全 上	60	ケイ酸カルシウム板の6目透シ EP	ケイ酸カルシウム板の6目透シ EP	全 上	2,400	流し台(市場品) L=1,050 シンク台(市場品) L=600 流し台バック水切 SUS. PL-0.6加工 L=1,050
	便 所	全 上	全 上	60	ビニルクロス貼 石膏ボード の12.5下地 ラワン合板の12捨張	ビニルクロス貼 石膏ボード の9.5下地	全 上	2,400	
	物 入	全 上	全 上	60	EP 石膏ボード の12.5下地	石膏ボード の9.5目透シ EP	全 上	2,400	
	廊 下	全 上	全 上	60	ビニルクロス貼 石膏ボード の12.5下地 ケイ酸カルシウム板(突付目地処理)下地	ビニルクロス貼 石膏ボード の9.5下地	全 上	2,500	
共通	階 段 室	1 階 豆砂利洗出し 2 階、3 階 ビニル床シート 貼 モルタル下地	ビニル巾木 ビニルササラ巾木	60	全 上	全 上	全 上	2,400	ソンスリップ SUS製 W=35 樹脂タイヤ入

一般共通事項	そ の 他	耐火建築物
・ 特記無き限り石膏ボードの工法は、継目処理工法とする。	・ アルミ製天井点検口 450角 1ヶ所	・ 外壁1時間耐火 角波カラー鉄板の0.4裏面ロックウール吹付の30
・ 天井の下地は、軽量鉄骨下地とし内部は19型、外部は25型とする。	・ 天井開口補強 150Φ 2ヶ所、350×350 10ヶ所	・ 梁1時間耐火 ロックウール吹付の25
・ 鉄骨梁及び柱はロックウール吹付の25とする。	・ 室名札、着色アクリル樹脂板の5 150×150 文字シルク印刷 5ヶ所	・ 柱1時間耐火 ロックウール吹付の25
・ 天井インサート(吊ボルト 受)は、鉄骨梁部分は吊金具としその他の部分は、あと施工アンカーとする。	・ ビクトサイン アクリル樹脂板の5 200×200 1ヶ所	・ 防火区画(竪穴区画) 軽量鉄骨間仕切W100 @103 両面ケイ酸カルシウム板の10+6
・ 別途工事 掲示用パネル、コルクシート 貼(木製枠)	・ ビクチャーレールは吊り下げ用フック32ヶ付とする。	・ 延焼のおそれのある外壁開口部、防火設備防火戸
1 階 W8,600×H1,800 3ヶ所 W8,000×H1,800 2ヶ所	・ ステンレス製額掛け金物 10ヶ所	その他
2 階 W8,600×H1,800 3ヶ所	・ 補助対象建物表示板、ステンレス鋼板の3.2 H(ステンレスボルト 止め) 346×520	・ 不燃認定番号 ケイ酸カルシウム板
・ 掲示用パネル取付部分の壁面塗装は行わない。	・ 指定色住宅カッティングシート 貼	


註 記		弘 益 建 築 設 計 事 務 所 〒 933-0912 富山県高岡市丸の内5-9号 TEL(0766) 23-4622(代表) 管 理 建 築 士 一 級 建 築 士 第23,225号 西 川 久	工事名 高岡市中心市街地活性化施設内外部改修工事				通 番	
			図 名 改 修 後 仕 上 表		縮 尺		図 番	
			検 図		設 計			製 図
					月 日			
					H17.09.30 A - 07			

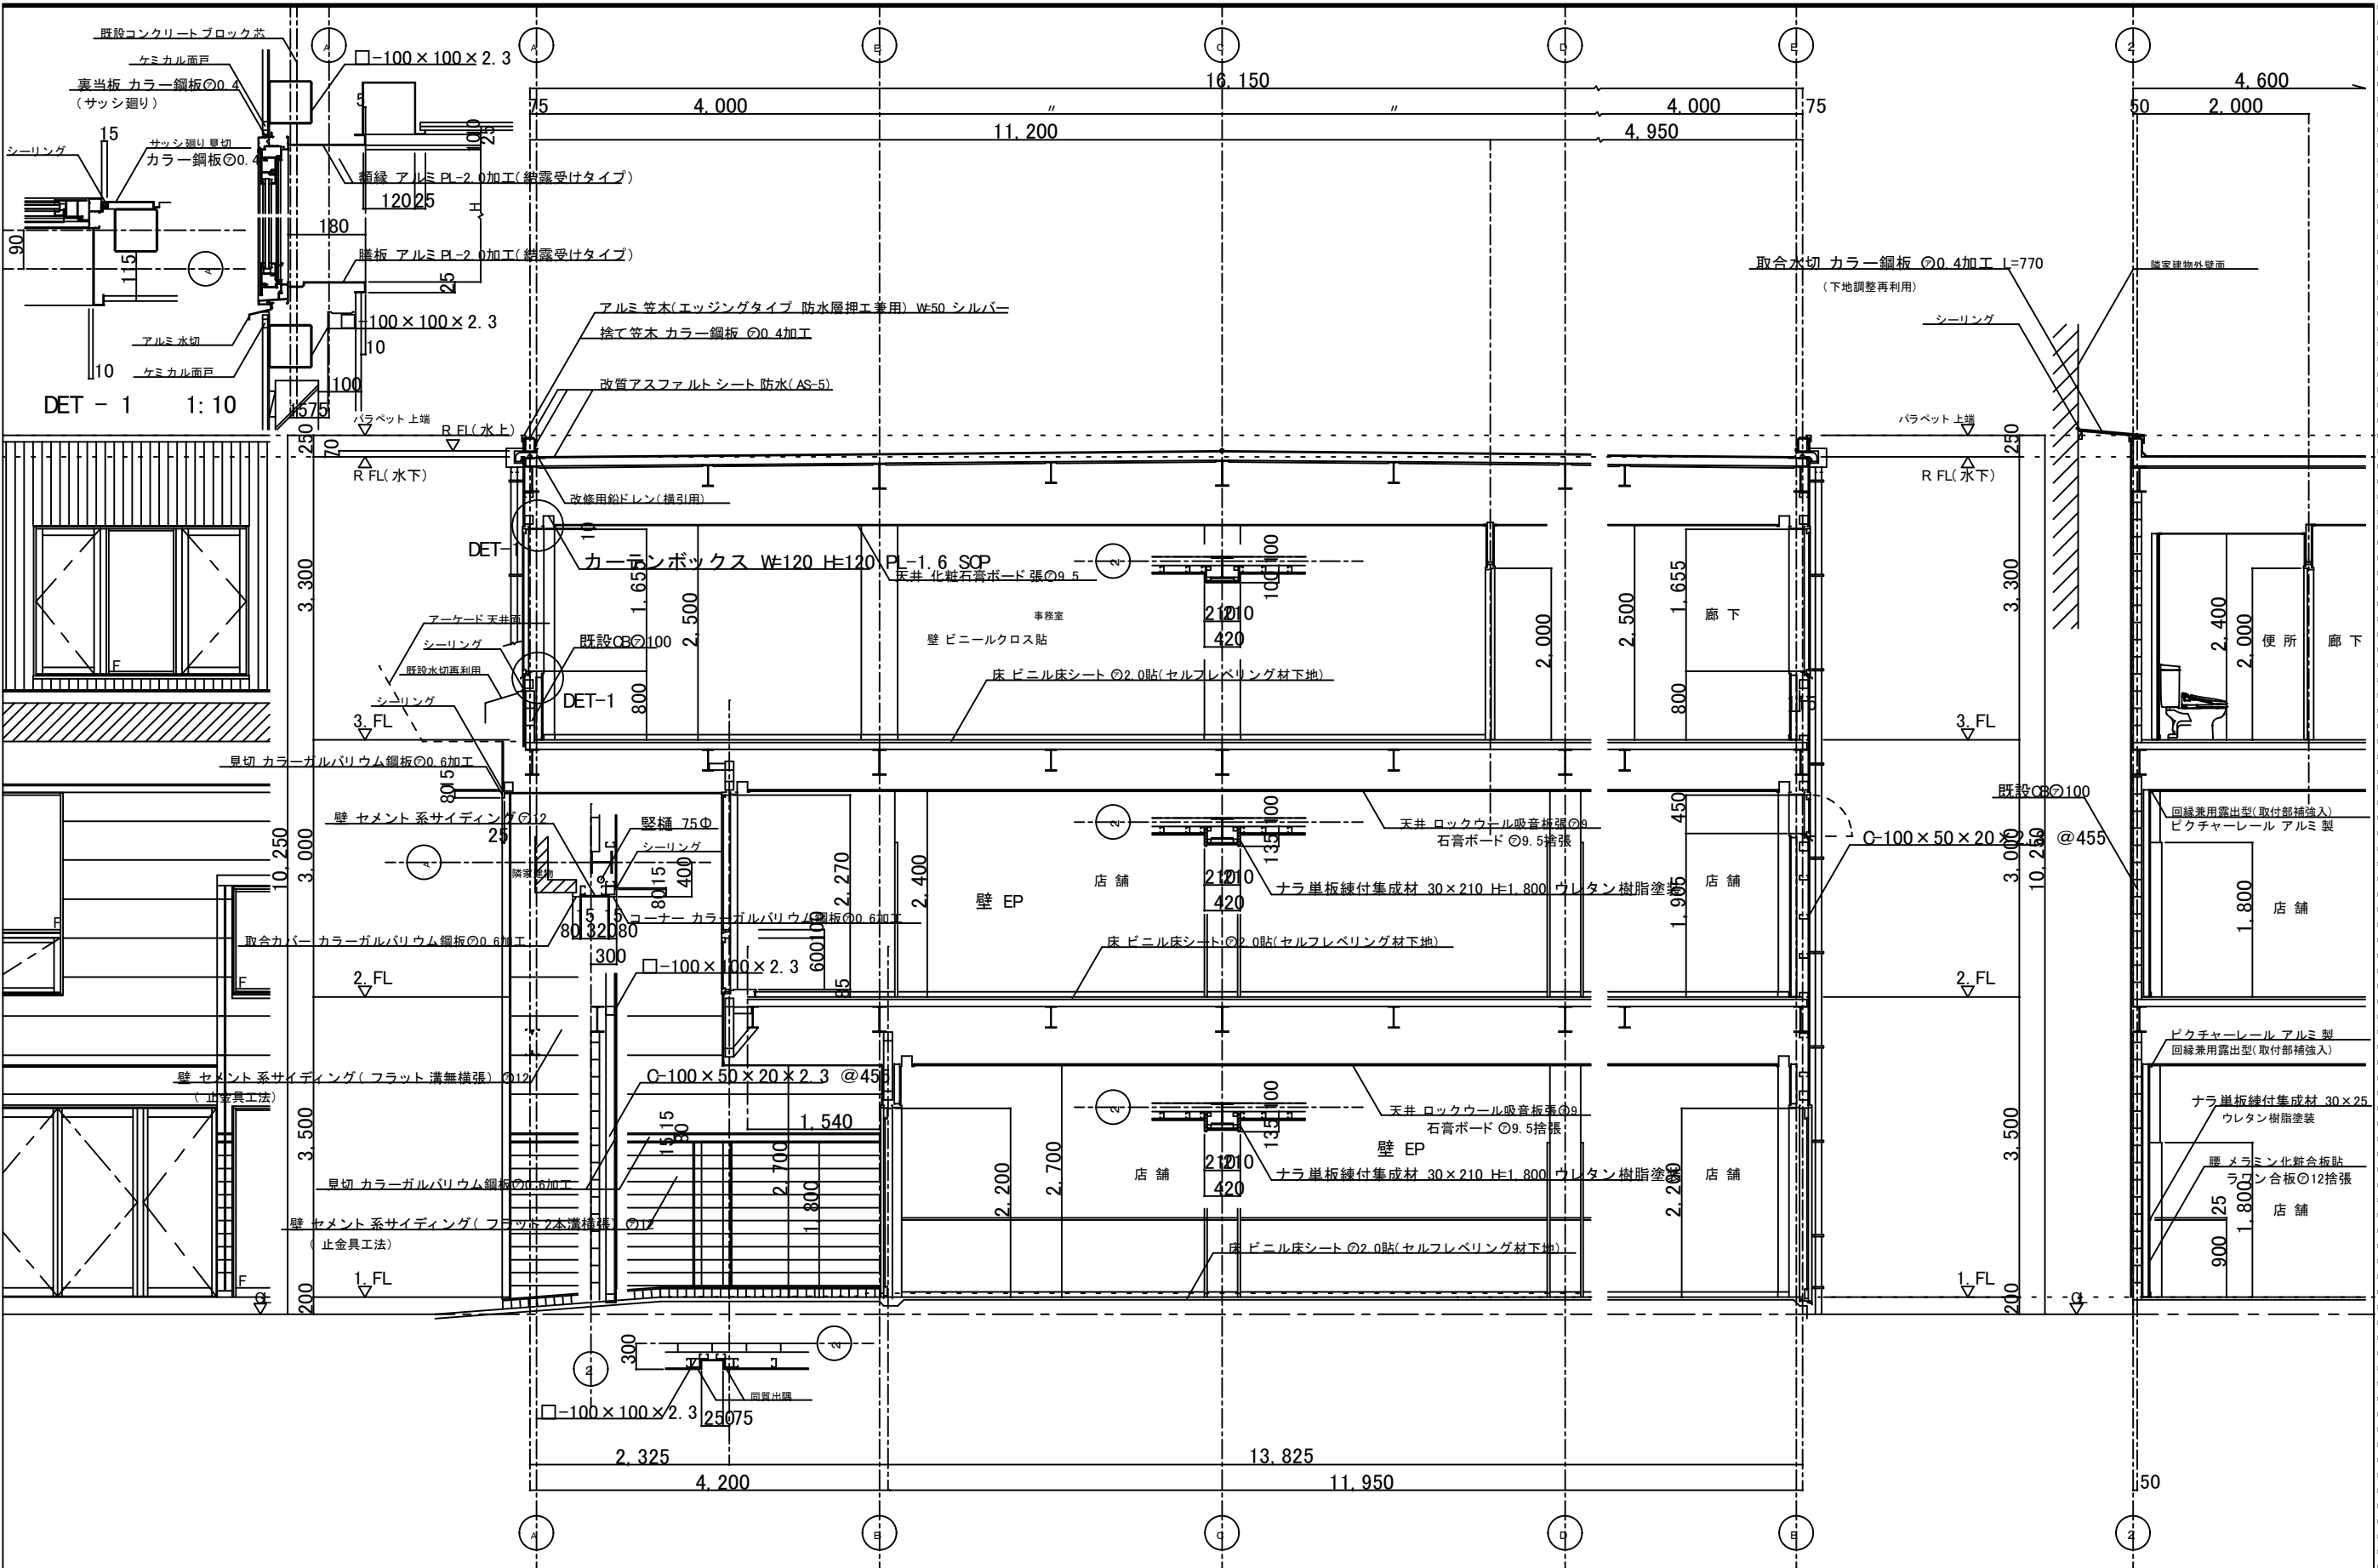


註 記				弘 益 建 築 設 計 事 務 所 〒 933-0912 富山県高岡市丸の内5-9号 TEL (0766) 23-4622 (代表) 管 理 建 築 士 一 級 建 築 士 第23,225号 西 川 久				工事名 高岡市中心市街地活性化施設内外部改修工事				通 番	
								図 名 矩 計 図		縮 尺 1: 50		図 番	
								校 閲 二		設 計		製 図	
										月 日		H17.09.30 A - 08	

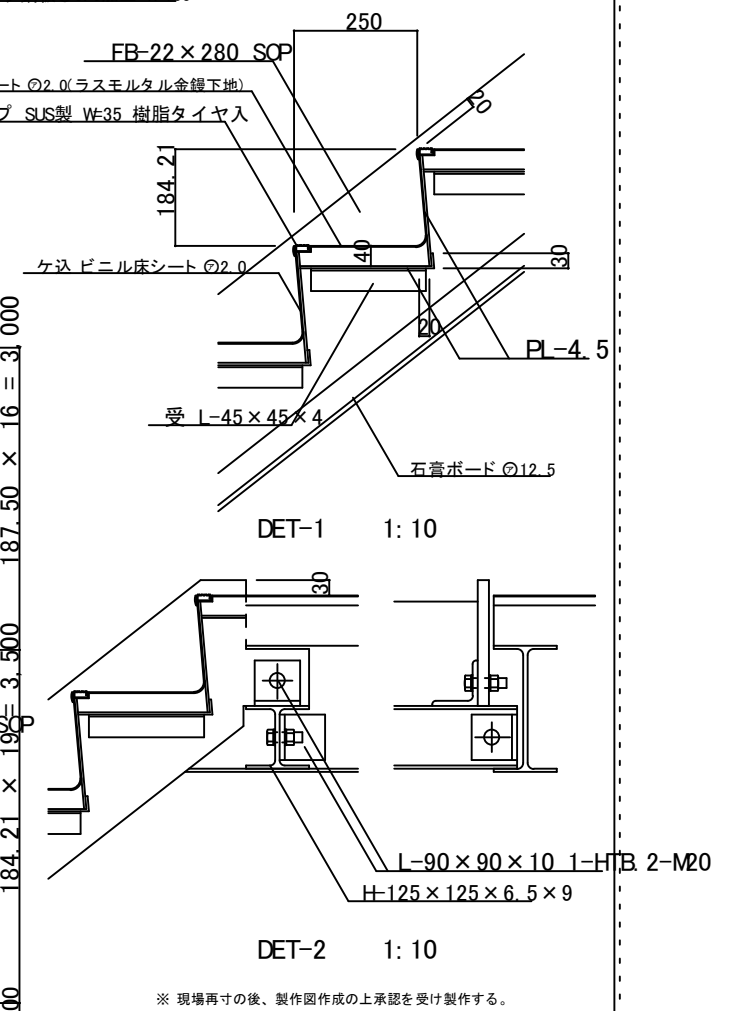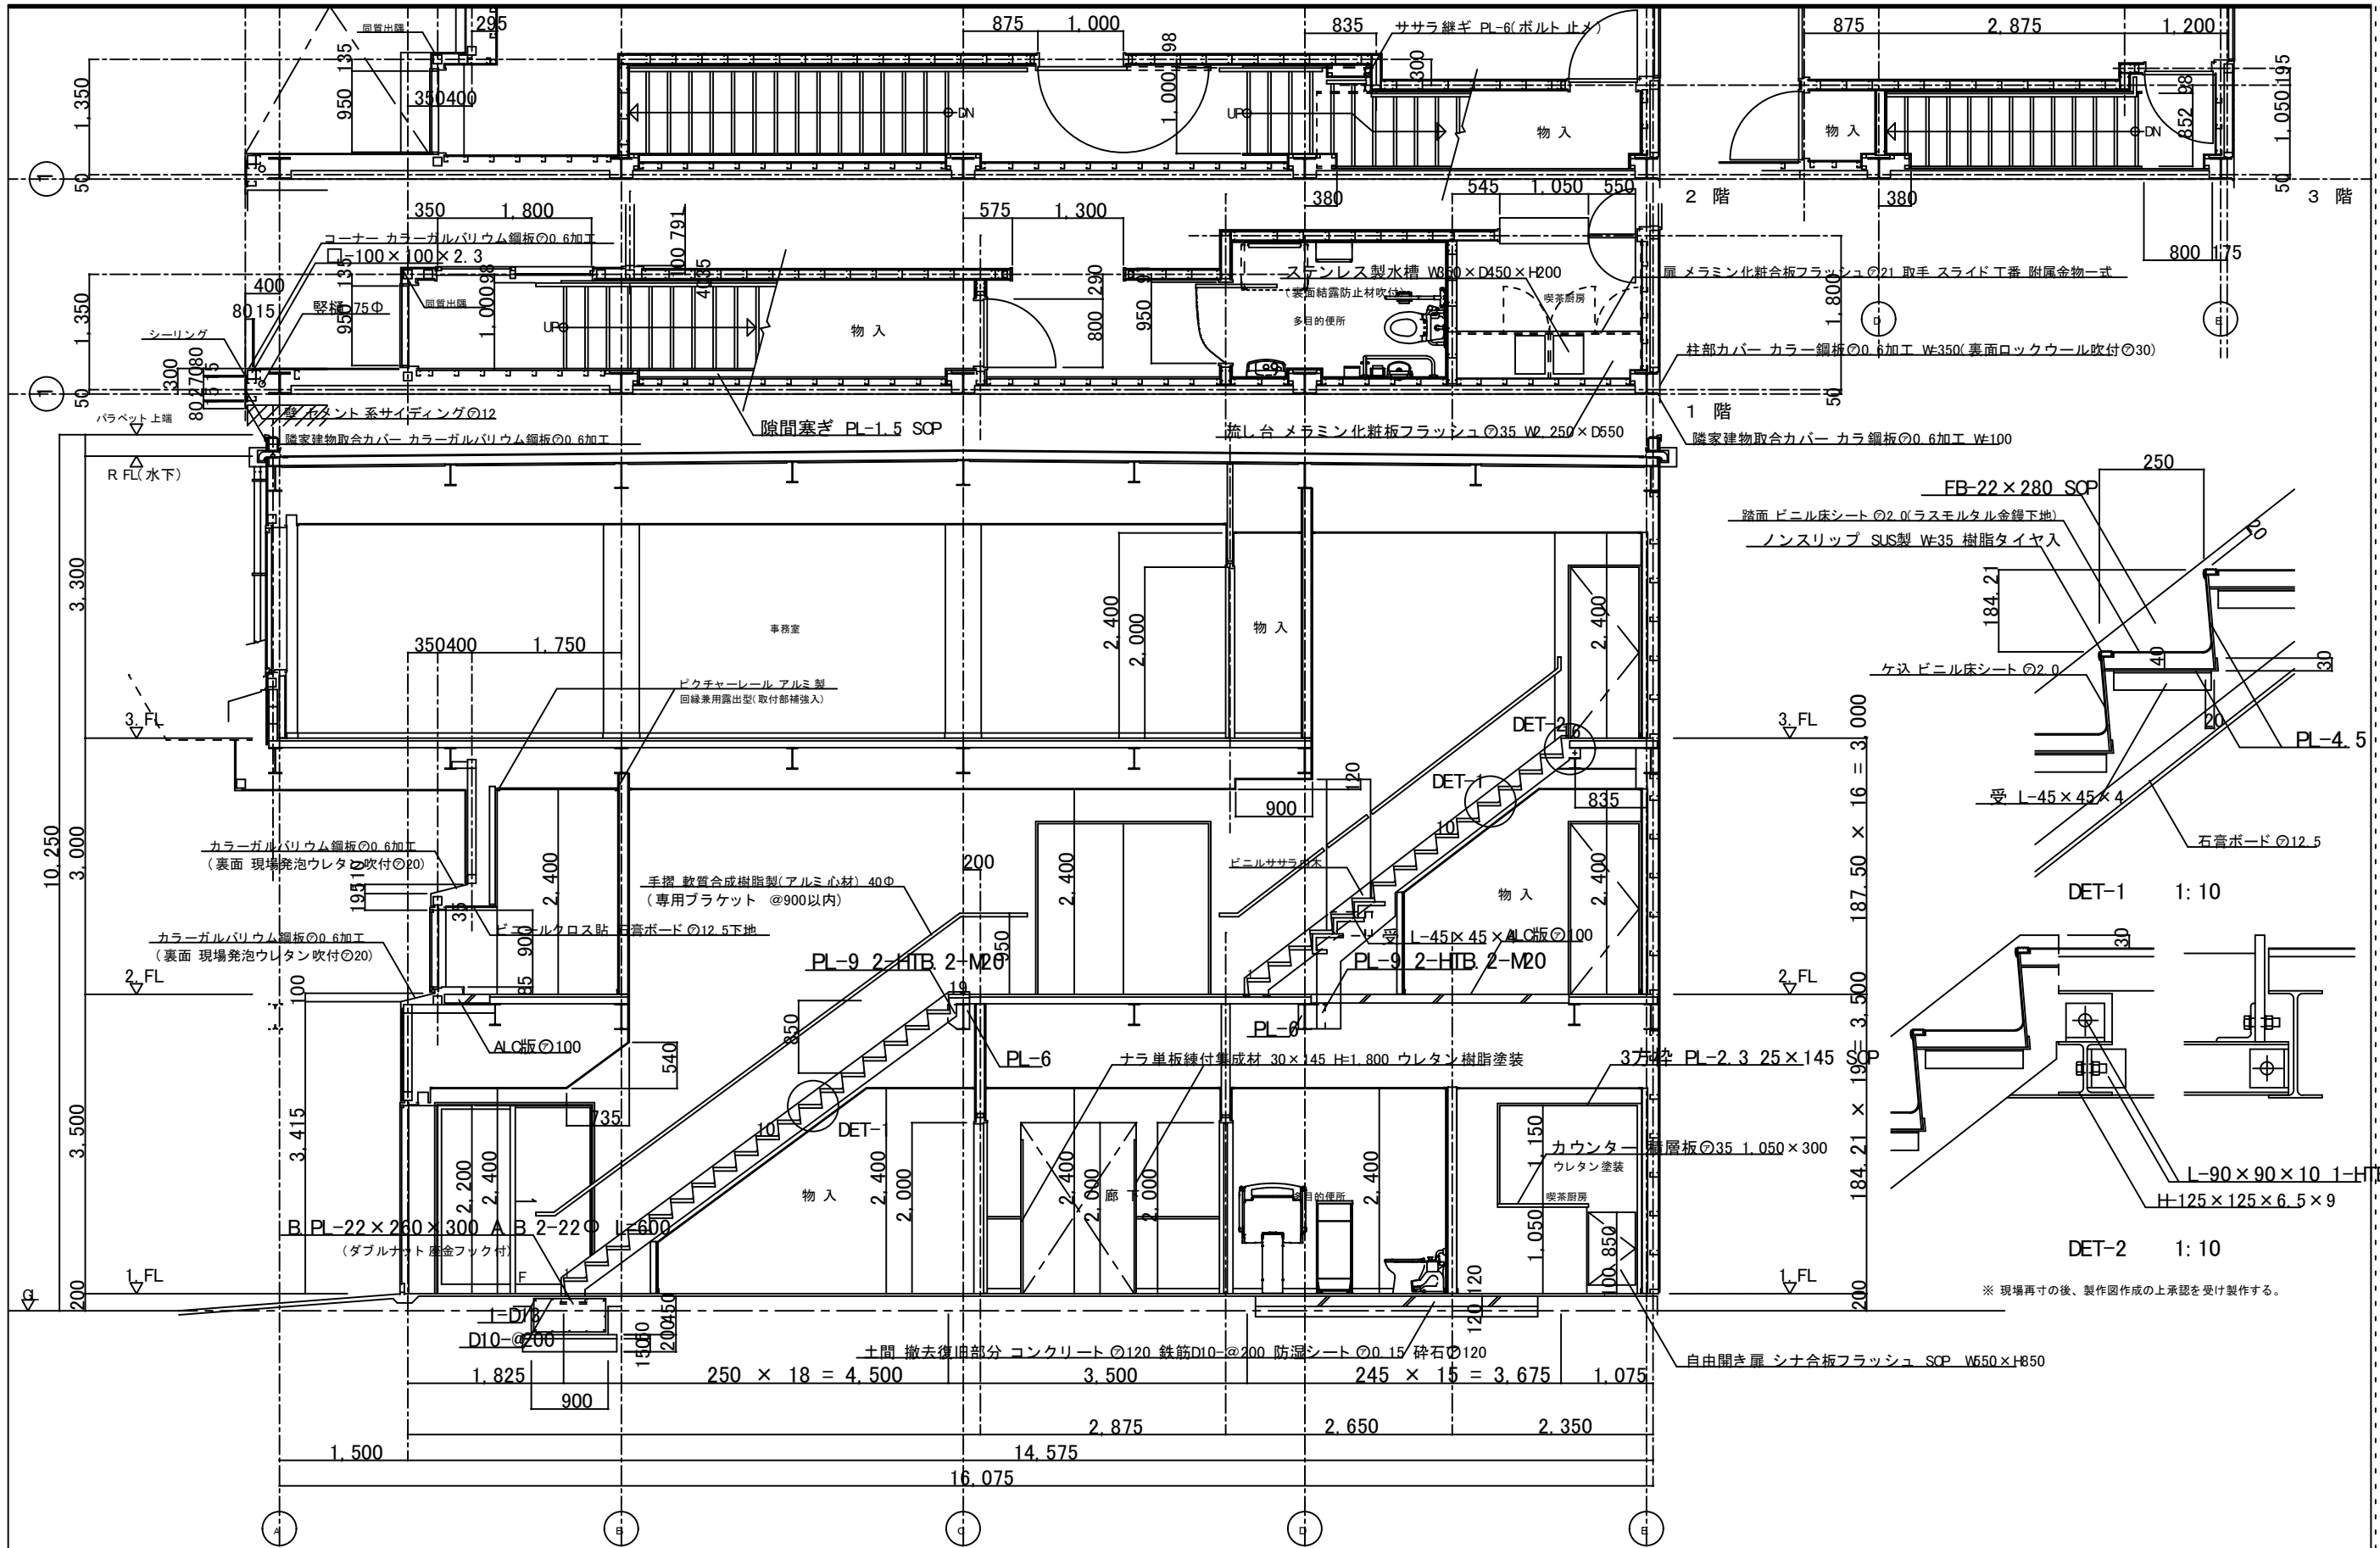


註 記	弘 益 建 築 設 計 事 務 所			工事名	高岡市中心市街地活性化施設内外部改修工事		通 番
	〒 933-0912 富山県高岡市丸の内5-9号 TEL (0766) 23-4622(代表) FAX 0766-23-2921			図 名	矩 計 図 23-2921		縮 尺 1: 50
	管理 建築士 一 級 建 築 士 第23, 225号 西 川 久			検 図	設 計	製 図	月 日 H17.09.30
				A - 09			

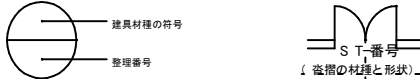建 具 特 記 仕 様 書																			
一 般 事 項				二 建 具 材 質 金 物 (特記なき限り下記による)				三 フ ラ ー ス の 種 類 と 符 号				四 特 記 事 項 (特記なき限り下記による。番号に○印の付いたものを適用する。)							
※本表は設計図に示す建具及び特記事項・標準詳細を一括して表す。 戸棚及びカウンターその他これに類する建具は詳細図によるものとし、 "本表に含まない。"				開閉方式	支持類	施錠類	把手類	備 考	符号	種 類	符号	種 類	○ 1 開き勝手はキープランによる。						
				片開キドア	丁	番	CR	レバーハンドル (美和ロック株式会社程度)	戸当り、戸当りゴム	FL	フ ロ ー ト ガ ラ	STP	強 化 磨 板 ガ ラ	○ 2 戸当り、アオリ止めの取付(床付・壁付)は現場指示とする。					
				親子開キドア						F	型 板 ガ ラ	AF	強 化 型 板 ガ ラ	○ 3 ドアチェック、フロアーヒンジの取付位置はキープランによる。					
				両開キドア						PW	網入(線入)磨板ガラス	D	複 層 ガ ラ	○ 4 金物、錠の材質はステンレスとする。					
シ ン ・ ポ ル				引分ケ戸	レール	CH	引	手戸当りゴム		FW	網入(線入)型板ガラス	PCP	ポリカーボネート樹脂板(透明)	○ 5 錠はマスターキーシステムとし、現場打合せにより決定する。					
				引違イ戸	戸	車	DJ			HP	熱線吸収磨板ガラス	PCF	ポリカーボネート樹脂板(不透明マット)	○ 6 キーボックスは必要な個数の入るものを設置する。(設置位置は現場指示とする。)					
				片引キ戸			DK			RP	熱線反射板ガラス			○ 7 外部建具の枠周囲にはポリサルファイド系シーリングを施す。					
				引違イ窓	戸	車クレセント	引	手						○ 8 ガラス押エはポリサルファイド系シーリングとする。					
				片引キ窓	レール									○ 9 ポリカーボネート樹脂板はシリコーン系シーリング押工とする。					
				スベリ出シ窓	ビボットヒンジ			ハンドル	アオリ止メ					○ 10 自動ドアには光電管式の安全光線を枠内に組み込む。					
建 具 の 材 種 と 符 号				突キ出シ窓	丁	番		ハンドル	アオリ止メ	S	ス チ ー ル	SN	本 石	○ 11 自動ドアは手動でも開閉できるものとし、電源スイッチを設ける。					
符号	材 種	符号	材 種	内倒シ窓	丁	番	番	トップブラッチ	開閉引手	ST	ス テ ン レ ス	製B	テ ラ ゾ ー ブ ロ ッ ク 製	○ 12 防音ドアは内部グラスウール充填とし、3方枠・音槽にクロロブレンゴムパッキングを取り付ける。 遮音性能 30 dB (500Hz) とする。					
STD	ステンレス製ドア	WD	木 製 ドア	外倒シ窓	丁	番	番	トップブラッチ	開閉引手	B	黄 銅	製	木 製 (シオジ又はタモ)	○ 13 煙感知器連動自動閉鎖式防火戸には遮煙用不燃性パッキングを取り付ける。 (上枠、縦枠の3方)					
STW	ステンレス製窓	WW	木 製 窓	縦軸回転窓	ヒンジ			トップブラッチ	開閉引手					○ 14 煙感知器連動自動閉鎖式防火戸で両開き・親子開きには横位調整器を取り付ける。					
STG	ステンレス製ガラリ	WG	木 製 ガラリ	開キ窓	丁	番			ハンドル					○ 15 煙感知器連動自動閉鎖装置は組込みまで本工事とし、作動電源送り込みは電気工事とする。					
STS	ステンレス製シャッター	TB	ト イ レ ブ ース	トイレブース	グレティヒンジ	HJ								○ 16 外部建具・DS・PS・EPS等の枠(スチール製)廻りにはパッキン材を取り付ける。(4方共)					
TD	強化ガラスドア	F	複 障 子 戸	ガラス戸	レール、戸車	施錠付								○ 17 軽量スチール製ドア(LSD)の表面材は鋼板 t=0.8、芯材はハニカムコア、サイドエッジはステンレス t=0.8H とする。					
SD	スチール製ドア	SPT	スチールパーティション	防火戸小扉	オートヒンジ		ケースハンドル							○ 18 網戸の取付位置はキープランによる。					
LSD	軽量スチール製ドア	APT	アルミパーティション	建 具 別	樹 種			備 考	番号	1	2	3	4	5	6	○ 19 アルミサッシにはアルミ製縦板、アルミ製縦線、アルミ製アングルを取り付ける。 仕上は、アルミサッシに合わせる。(建具表参照)			
SW	スチール製窓	SLW	スライディングウォール	表面材	カマチ材	化粧縁			形状	目地棒	扉厚巾	扉厚巾	建具枠巾	建具枠巾	扉厚巾	○ 20 アルミサッシの方立部分に壁が当たる場合は、アルミ製仕切板(t=2加工、見込40)を取り付ける。 仕上は、アルミサッシに合わせる。			
SG	スチール製ガラリ	ACD	アコーディオンドア	シナ合板厚4	杉(吊元は検)	米松(不透明塗装)			①	網戸付サッシを示す(SBS製)		手動式排煙窓開閉装置付	○ 21 アルミサッシにはアルミ製水切りを取り付ける。仕上は、アルミサッシに合わせる。(建具表参照)						
SS	スチール製シャッター	G	ガラス戸	ポリエチレン化粧合板	ランバーコア加工	ラワン(透明塗装)			②	施錠無し建具を示す		空気式自動専用空気配管を示す SGP15A(天井から扉まではSGP10)	○ 22 排煙窓手動開閉装置は操作ボックス、配管共壁埋込又は、サッシ枠埋込とする。 操作ボックスカバーはステンレスH仕上とする。取付位置はFL+1,200とする。						
AD	アルミ製ドア	ST	ステンレス枠	メラミン化粧合板					③			ドアデューツ付(ストッパ付)	○ 23 ドア、窓等の表面に使用するアルミパネルは、すべて平板とする。						
AW	アルミ製窓	S	スチール枠	FRP樹脂板縁付合板					④			ドアデューツ付(ストッパ(無))	○ 24 アルミフラッシュドアの障子内部は全て、スチール芯材とする。						
AG	アルミ製ガラリ	W	木 製 枠	フラッシュ建具	表面材	カマチ材	化粧縁		⑤			フロアーヒンジ付(ストッパ付)	○ 25 アルミ建具の性能						
錠 の 種 類 と 符 号				建 具 別	樹 種			備 考	凡 例 表										
符号	種 類	符号	種 類	建 具 別	表面材	カマチ材	化粧縁	備 考	種 別	強 度	気密性	水密性	備 考						
MR	モノロック	DK	引戸用錠	框建具 (不透明塗装)	米松、ヒバ スプルス、杉、桐			SCP、VP、ウレタン樹脂塗装	引違い、片引き等	S-5<2400PSa>2等級線		W-5<500PSa>							
HM	本締付モノロック	DJ	引違戸用錠	框建具 (透明塗装)	ナラ、タモ、シオジ セン、ブナ、ラワン、米松			オイルフィニッシュ、OL ウレタン樹脂透明塗装	FI X、小窓等	S-5<2400PSa>2等級線		W-5<500PSa>							
CR	ケースロック	TJ	強化ガラス扉用錠	障子戸	スプルス、米杉、サワラ、米松、秋田杉			和紙貼	排煙窓	S-5<2400PSa>2等級線		W-5<500PSa>							
CH	本締錠	JJ	非常用錠	横(カシュ)	アガチス、米草、杉白太			新島ノ子、クロス	框 ドア	S-5<2400PSa>2等級線		W-5<500PSa>							
LH	レバーハンドル錠	EJ	電気錠					本島ノ子、ツグミ											
HJ	表示錠	BJ	防音扉用グレモン錠																
KH	ケースハンドル錠			横(素地仕上)	米杉、サワラ、米松、杉赤味径														

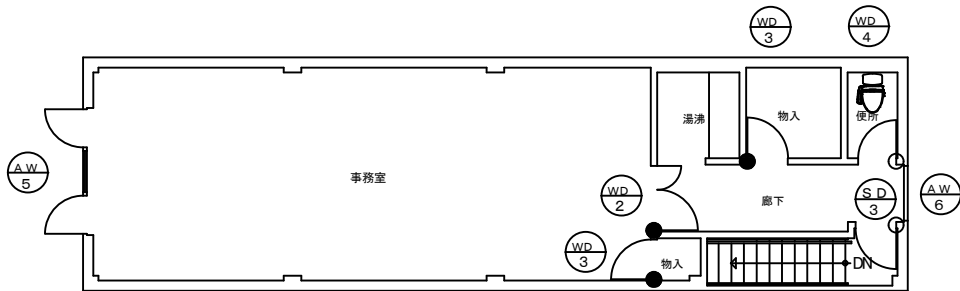


3 階 平 面 図

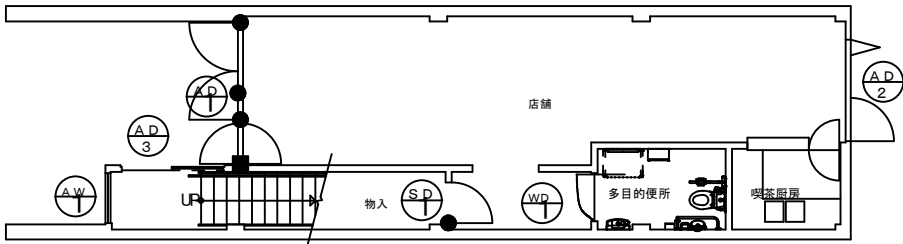

1 階 平 面 図


□法規チェック表(排煙)									
階	室 名	床面積A	排煙有効面積					>A*1/50	
			建具符号	数	排煙有効面積計算式		m ²		
1	店舗 喫茶厨房	39.70m ²	AD-1 AD-2	1 1	(1.865 + 0.85) × 0.30 2.00 × 0.300		1.41	0.79m ²	OK
2	店舗	44.52m ²	AW-4	1	(1.80 × 0.45) + (0.80 × 0.76)		1.42	0.89m ²	OK
3	事務室	50.40m ²	AW-5	1	0.80 × 0.76 × 2		1.22	1.01m ²	OK

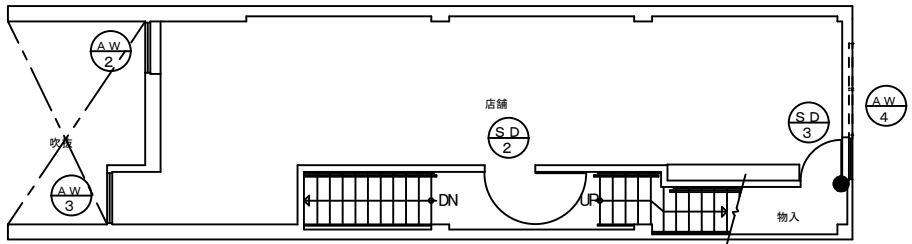


2 階 平 面 図

注 記					弘 益 建 築 設 計 事 務 所				工事名	高岡市中心市街地活性化施設内外部改修工事				通 番
					〒 933-0912 富山県高岡市丸の内5-9号 TEL(0766) 23-4622 (代表)				図 名	建具特記仕様書 キープラン				縮 尺
					管理建築士 一級建築士 第23,225号 西 川 久				図 名	FAX 0766-23-2921				縮 尺
									核 心	設 計				製 図
									日 月	H17.09.30				A - 10


建 具 表 No1									
記 号	(A.P.1)	(A.D.2)	(A.D.3)	(A.W.1)	(A.W.2)	(A.W.3)			
数 量	1	1	1	1	1	1	1		
見 込	100	100	100	100	100	100	100		
内 観 図									
型 式	フロアヒンジドア 両開き框ドア	全開放型サッシ(袖扉付タイプ)	外動片引き框戸(Fix巾木タイプ)	Fixスクリーン(巾木タイプ)	Fix窓 すべり出し窓	Fix窓			
材 料	アルミ(ビル用)	全 左	アルミ(ビル用 同面)	全 左	全 左	全 左			
仕 上	カラー(二次電解着色)	全 左	全 左	全 左	全 左	全 左			
硝 子	フロートガラス◎5	網入磨板ガラス◎6.8	フロートガラス◎5	フロートガラス◎5	フロートガラス◎5	フロートガラス◎5			
金 具	レバーハンドル 本締錠 丁番 フランス落システンレス製仕様 L=2,200 フロアヒンジ 附属金物一式	グレモンハンドル 本締錠 アームストッパー 附属金物一式	クレセント 附属金物一式	附属金物一式	附属金物一式	附属金物一式			
備 考	アルミ額縁(内3方 L=110 外3方 L=35) SUS下枠 飛散防止フィルム貼 衝突防止表示(両面)	アルミ額縁(内3方 L=125 外3方 L=40) SUS下枠	アルミ額縁(内3方 L=70) SUS下枠	アルミ水切 L=67 アルミ額縁(内3方 L=115) ドレンカット	アルミ額縁(内3方 L=85 下部 L=300結露受けタイプ) ドレンカット	アルミ額縁(内3方 L=85 下部 L=300結露受けタイプ) ドレンカット			
記 号	(A.W.4)	(A.W.5)	(A.W.6)	(S.P.1)	(S.D.2)	(S.D.3)			
数 量	1	1	1	1	1	2			
見 込	70	70	70	40 150	40 150	40 150			
内 観 図									
型 式	外倒し窓(オペレーター方式 隠蔽タイプ) 開き窓	開き窓 Fix窓	壁軸回転窓	片開きフラッシュドア	180° 開きフラッシュドア	片開きフラッシュドア			
材 料	アルミ(ビル用 同面)	全 左	全 左	ドア PL-1.6 枠 PL-2.3	ドア PL-1.6 枠 PL-2.3	ドア PL-1.6 枠 PL-2.3			
仕 上	カラー(二次電解着色)	全 左	全 左	SCP	SCP	SCP			
硝 子	網入磨板ガラス◎6.8	網入磨板ガラス◎6.8	網入磨板ガラス◎6.8						
金 具	ハンドル(取付位置 FL+1,500) 附属金物一式	ハンドル(取付位置 FL+1,500) 附属金物一式	ハンドル(取付位置 FL+1,500) 附属金物一式	レバーハンドル 丁番 SUS沓摺(ST-6) DCストッパー	レバーハンドル フロアヒンジ オートヒンジ SUS沓摺(ST-6)	レバーハンドル 丁番 SUS沓摺(ST-6) DCストッパー			
備 考	アルミ額縁(内4方 L=180 下部結露受けタイプ) アルミ水切 L=52 オペレーターードレンカット	アルミ額縁(内4方 L=180 下部結露受けタイプ) アルミ水切 L=52 ドレンカット	アルミ額縁(内4方 L=180 下部結露受けタイプ) アルミ水切 L=52 ドレンカット	附属金物一式	附属金物一式	附属金物一式			
記 号	(W.D.1)	(W.D.2)	(W.D.3)	(W.D.4)					
数 量	1	1	2	1					
見 込	40 155	40 110	40 110	40 120					
内 観 図									
型 式	フラッシュドア(ハンガー引込みドア)	親子開きフラッシュドア	片開きフラッシュドア	片開きフラッシュドア					
材 料	ドア シナ合板 小口木製 枠 PL-2.3 SCP	ドア シナ合板 小口木製 枠 PL-2.3 SCP	ドア シナ合板 小口木製 枠 PL-2.3 SCP	ドア シナ合板 小口木製 枠 PL-2.3 SCP					
仕 上	SCP	SCP	SCP	SCP					
硝 子	型板ガラス◎4	型板ガラス◎4		型板ガラス◎4					
金 具	ハンガーレール ガイドローラー ハンドル 表示錠	レバーハンドル 本締錠 丁番 DC フランス落シ	レバーハンドル 本締錠 丁番 DC	レバーハンドル 表示錠 丁番 DC					
備 考	SUS沓摺(ST-2) 附属金物一式	SUS沓摺(ST-2) 附属金物一式	SUS沓摺(ST-2) 附属金物一式	SUS沓摺(ST-2) 附属金物一式					
註 記				工事名 高岡市中心市街地活性化施設内外部改修工事 図 名 建具表 〒 933-0912 富山県高岡市丸の内5-9号 TEL(0766) 23-4622(代表) FAX#0766-23-2921 管理建築士 一級建築士 第23,225号 西川 久		通 番 縮 尺 1:100 図 番 月 日 H17.09.30		A - 1	

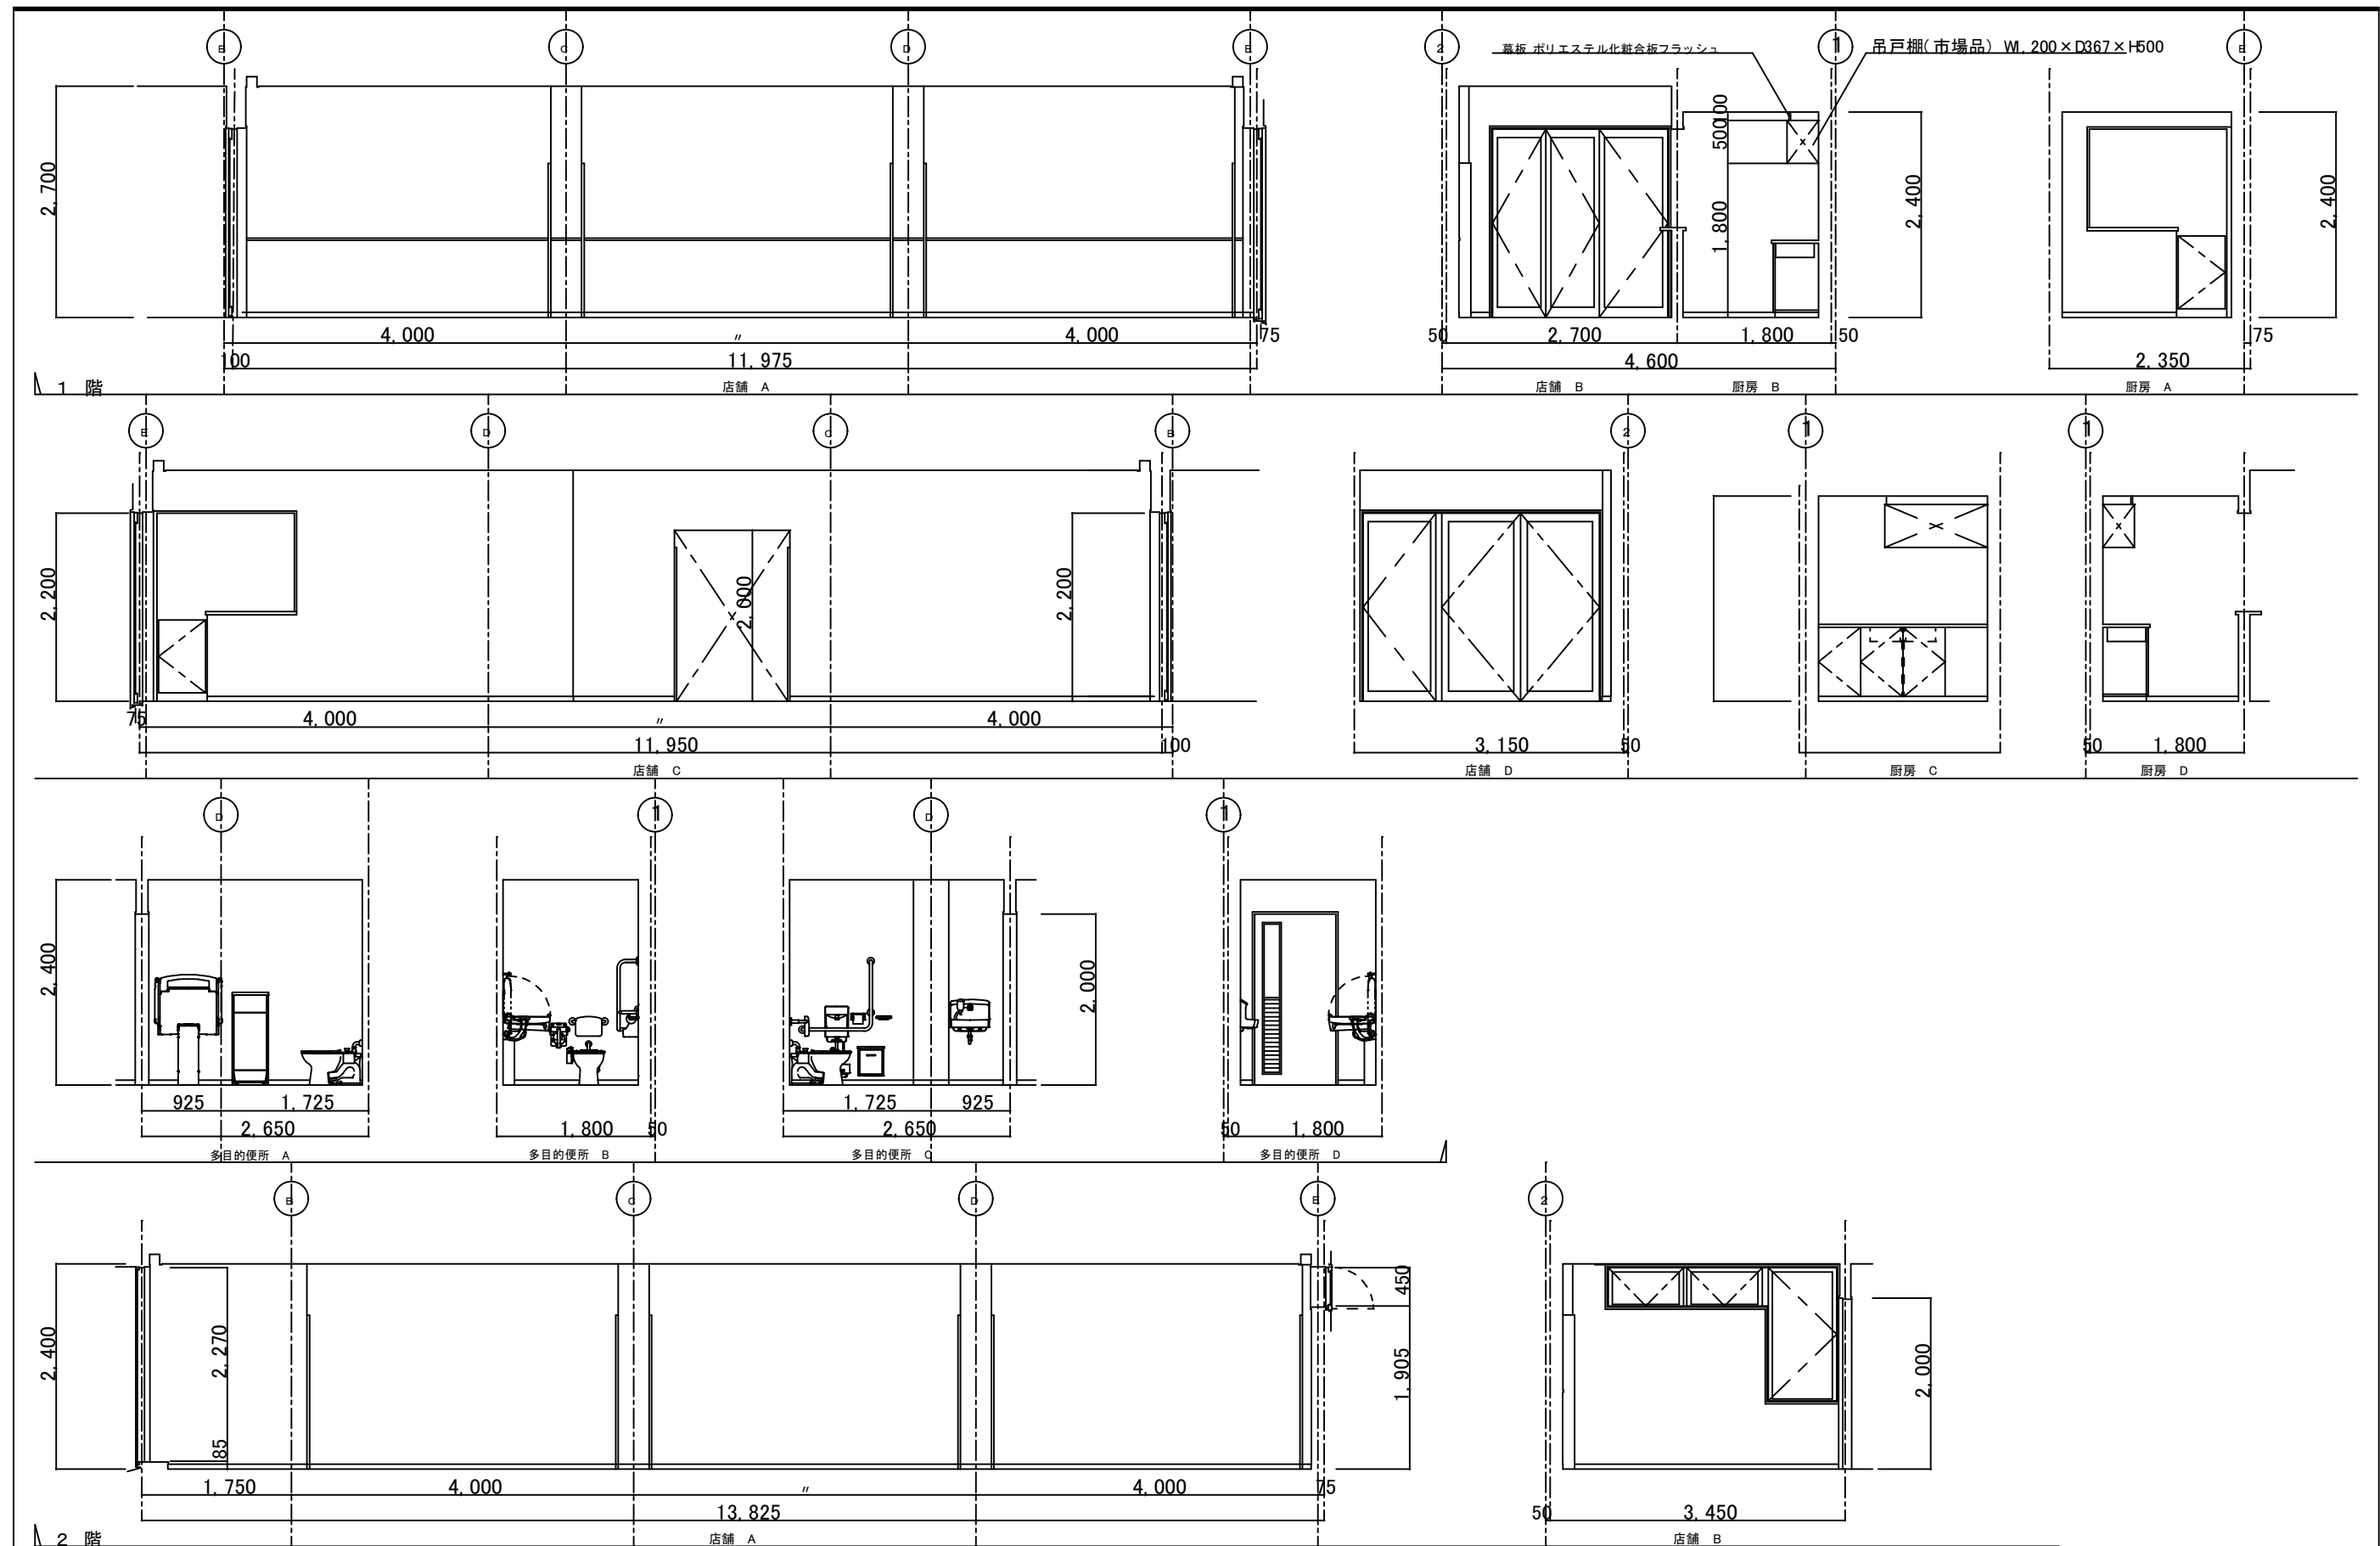

註 記	弘 益 建 築 設 計 事 務 所		工事名		通 番	
			高岡市中心市街地活性化施設内外部改修工事			
			図 名		縮 尺	図 番
			〒 933-0912 富山県高岡市丸の内5-9号 TEL(0766) 23-4622(代表)		1: 50	
	管理建築士	一級建築士 第23,225号	西 川 久	展開図 No.1	月 日	H17.09.30 A - 12

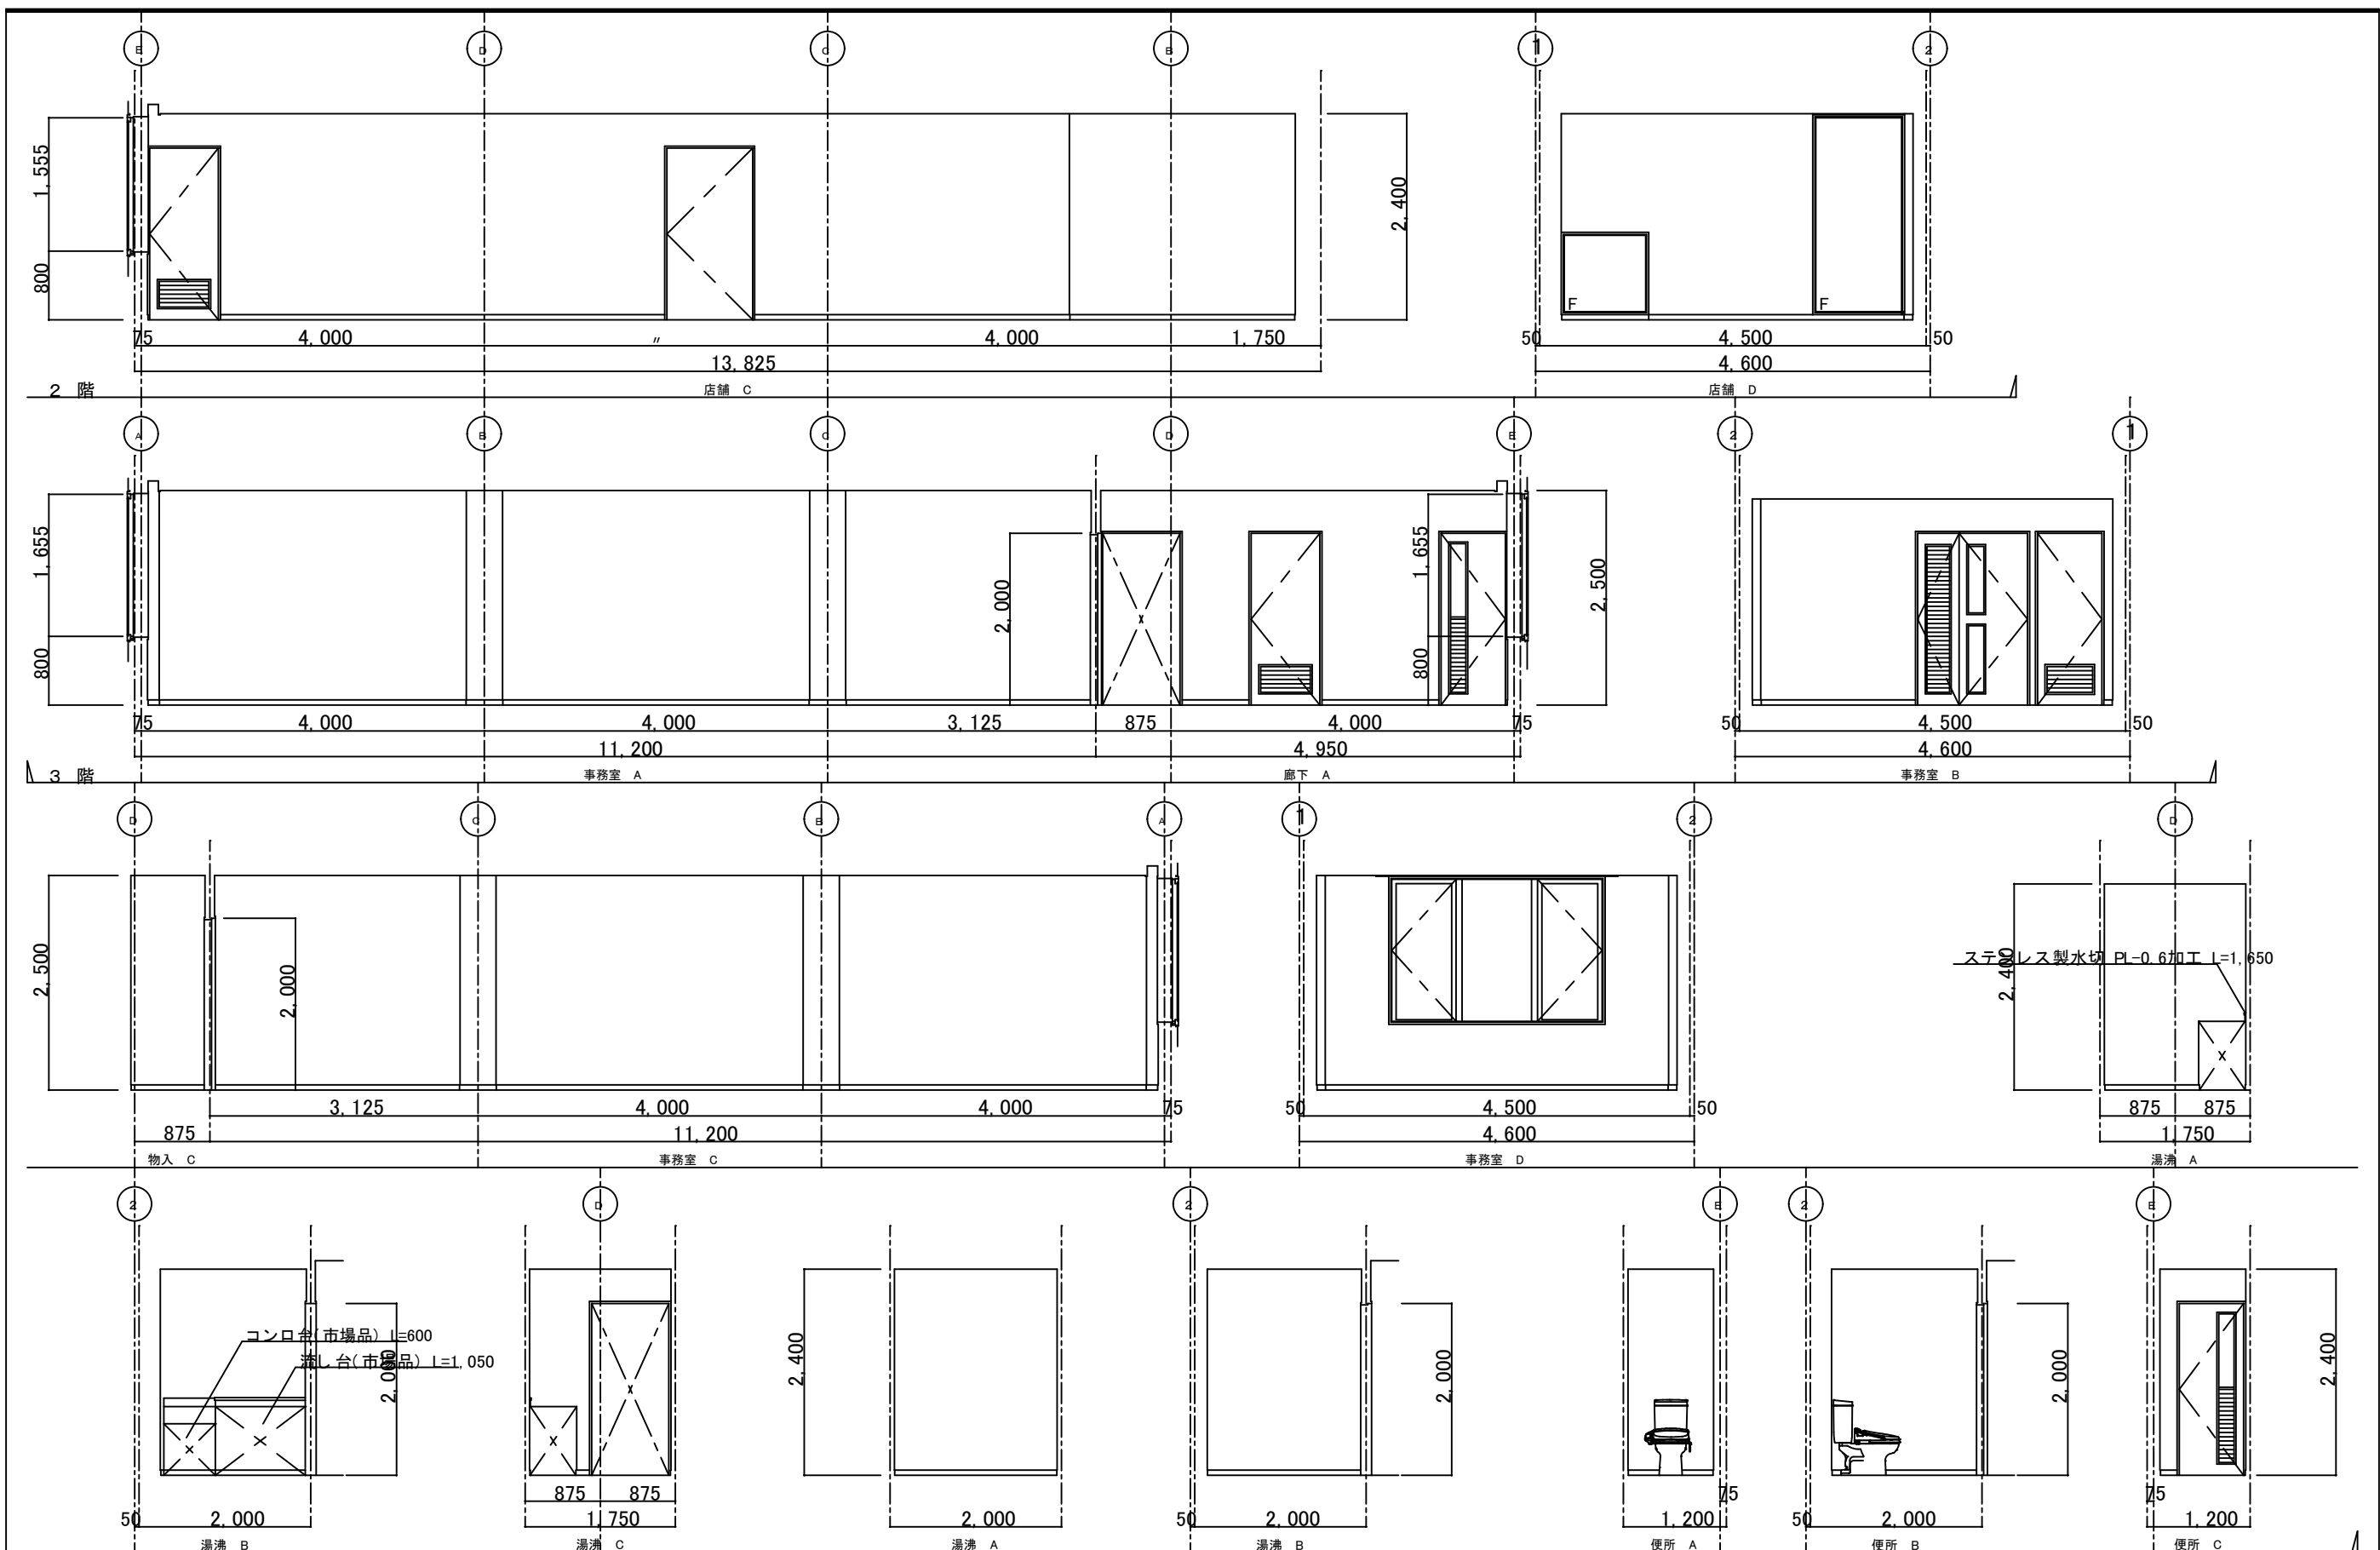

註 記				弘 益 建 築 設 計 事 務 所				工事名 高岡市中心市街地活性化施設内外部改修工事				通 番	
				〒 933-0912 富山県高岡市丸の内5-9号 TEL (0766) 23-4622 (代表)				図 名 展開図 N2				縮 尺 1: 50	
				管理建築士 一級建築士 第23,225号 西 川 久				図 番				月 日 H17.09.30	
								製 図				A - 13	

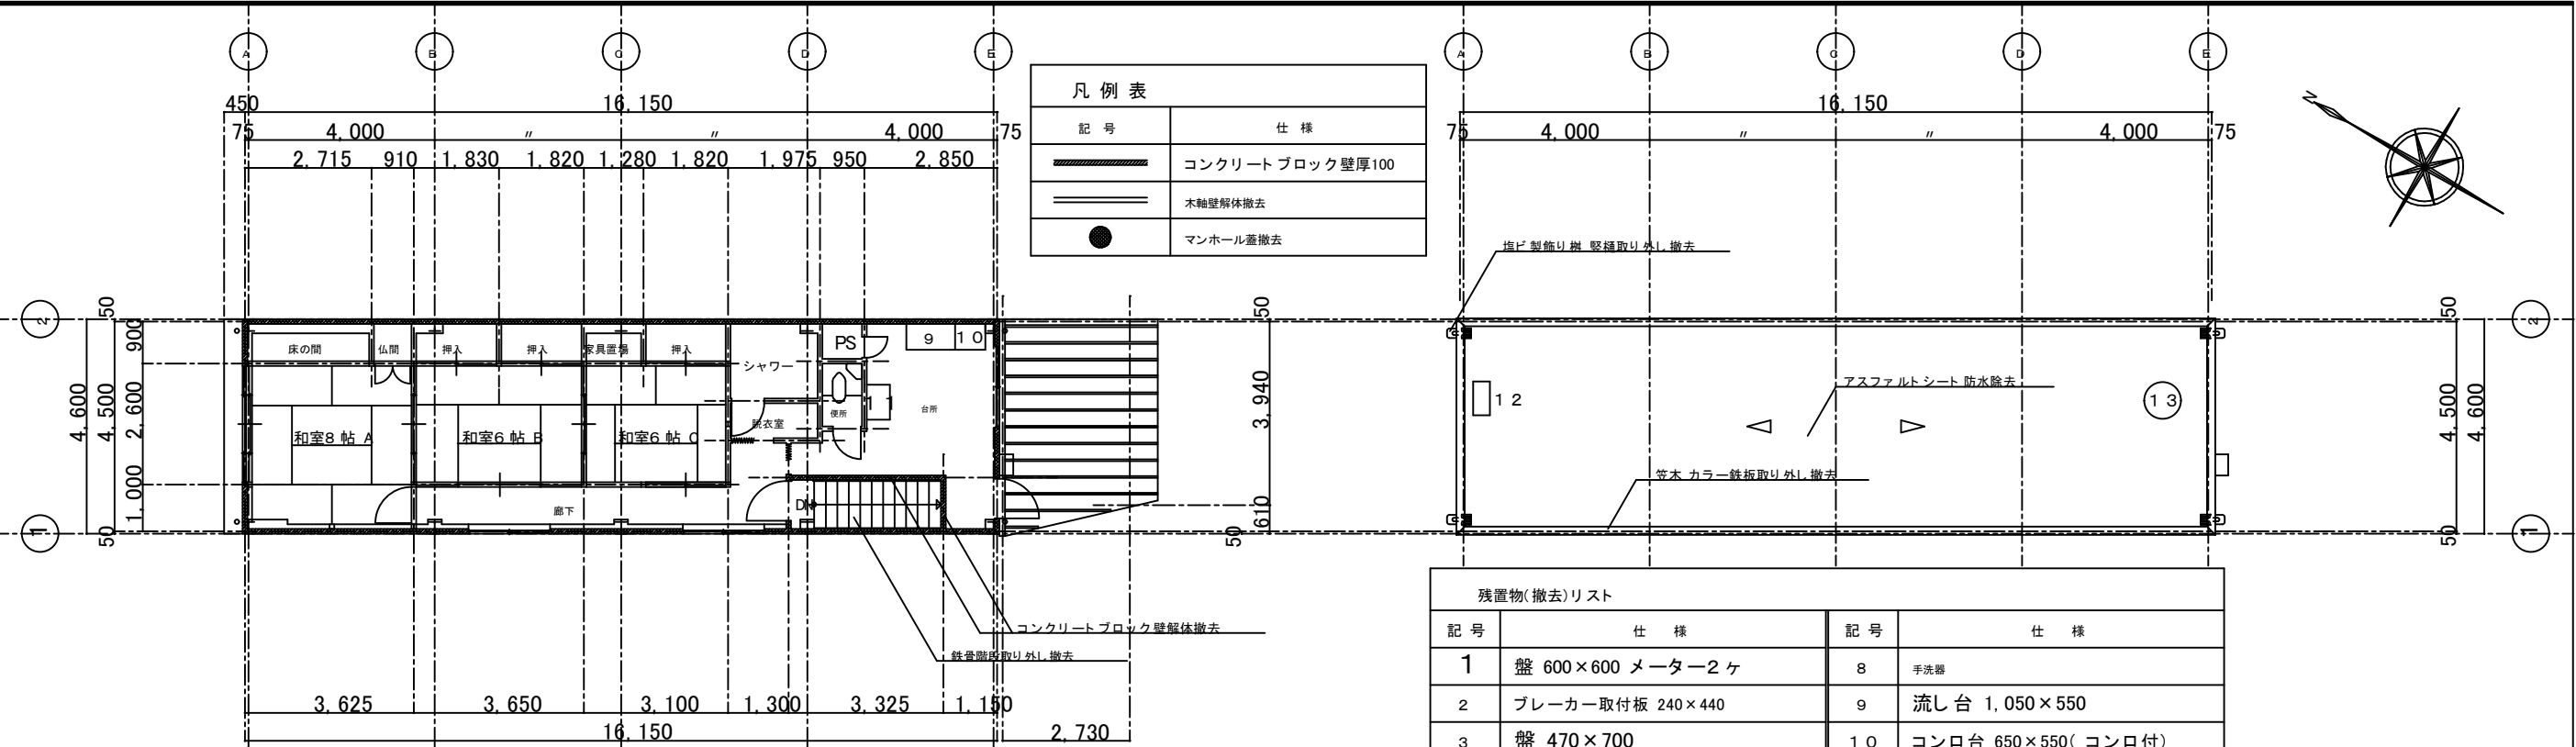


3 階 平 面 図


屋 根 伏 図

残置物(撤去)リスト			
記 号	仕 様	記 号	仕 様
1	盤 600×600 メーター2ヶ	8	手洗器
2	ブレーカー取付板 240×440	9	流し台 1,050×550
3	盤 470×700	10	コンロ台 650×550(コンロ付)
4	流し台 700×550	11	洗面台 W50
5	コンロ台 600×550	12	室外機 W20×H430×D360
6	ガス湯沸器(煙道付)	13	クーリングタワー 800Φ
7	パッケージ 800×1,750×410		


※ 鉄骨建物の各階床は仕上材(下地は除く) 除去 各階壁及び天井は仕上材及び下地共解体撤去とする。
※ 木造建物(2 階建)は解体撤去とする。

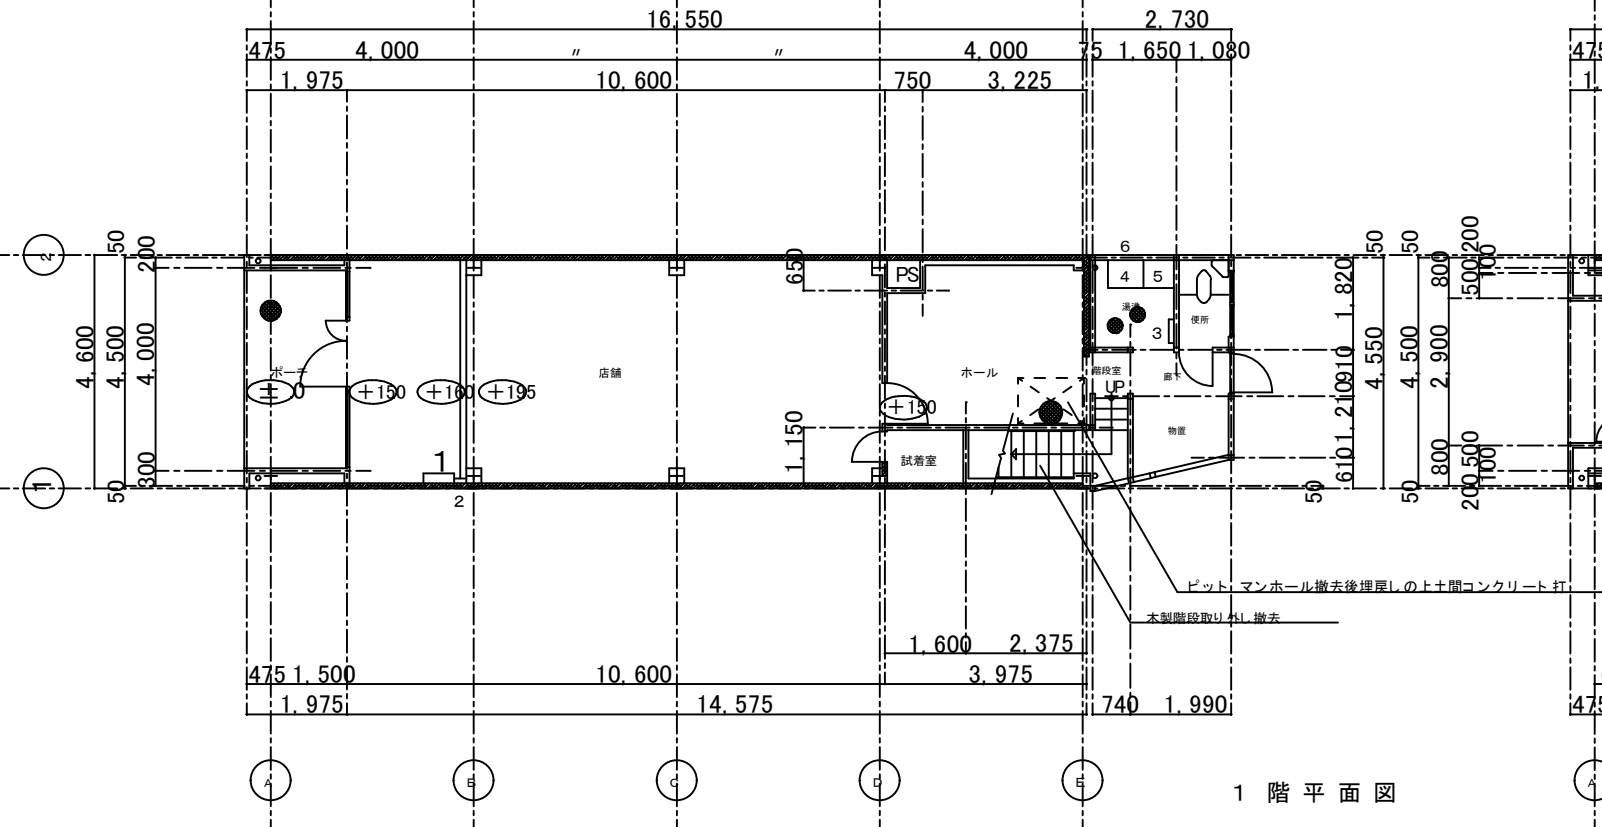

1 階 平 面 図

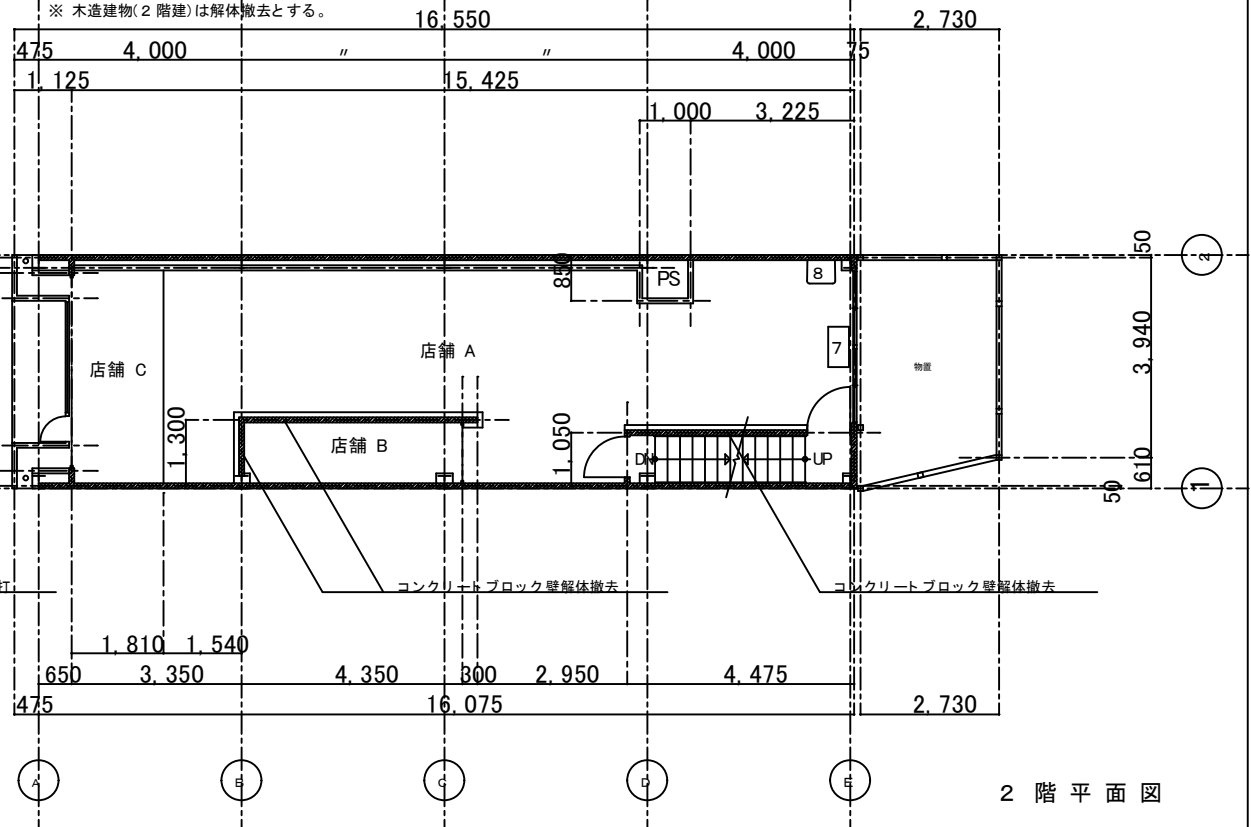


2 階 平 面 図

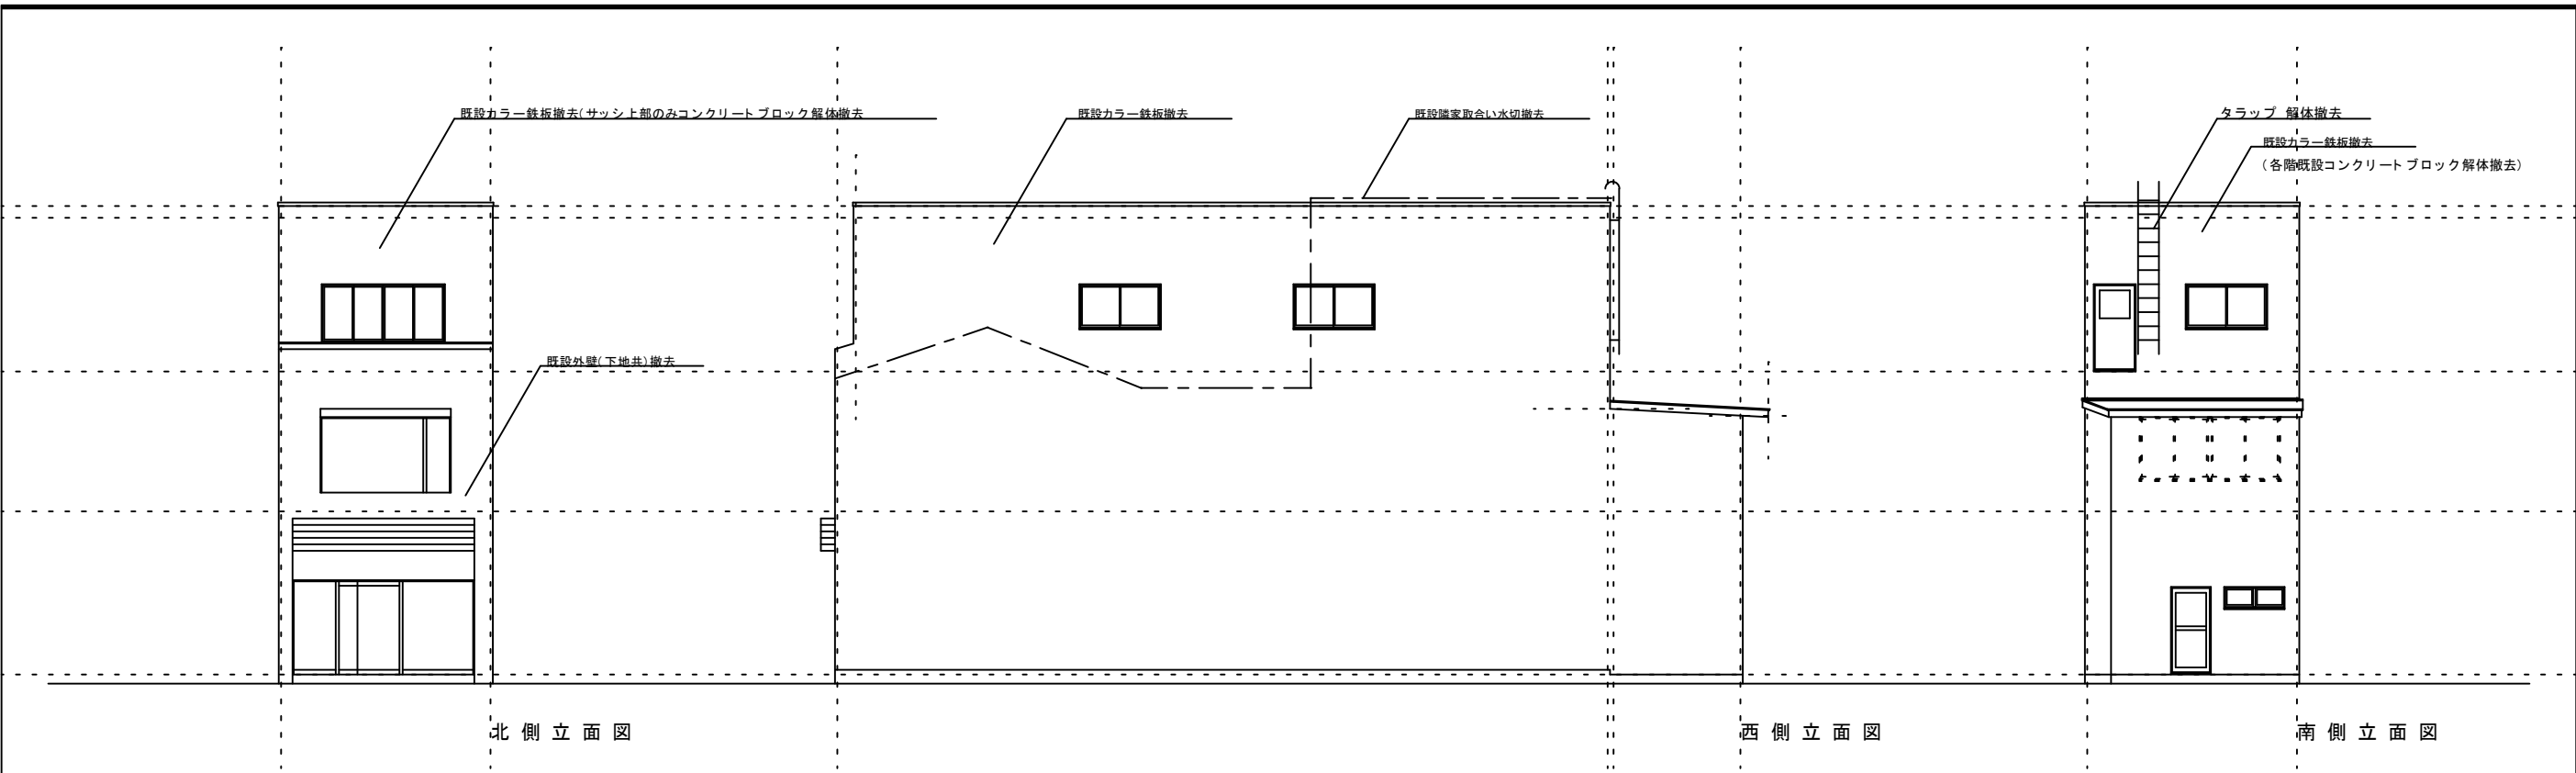

北側立面図

西側立面図

南側立面図

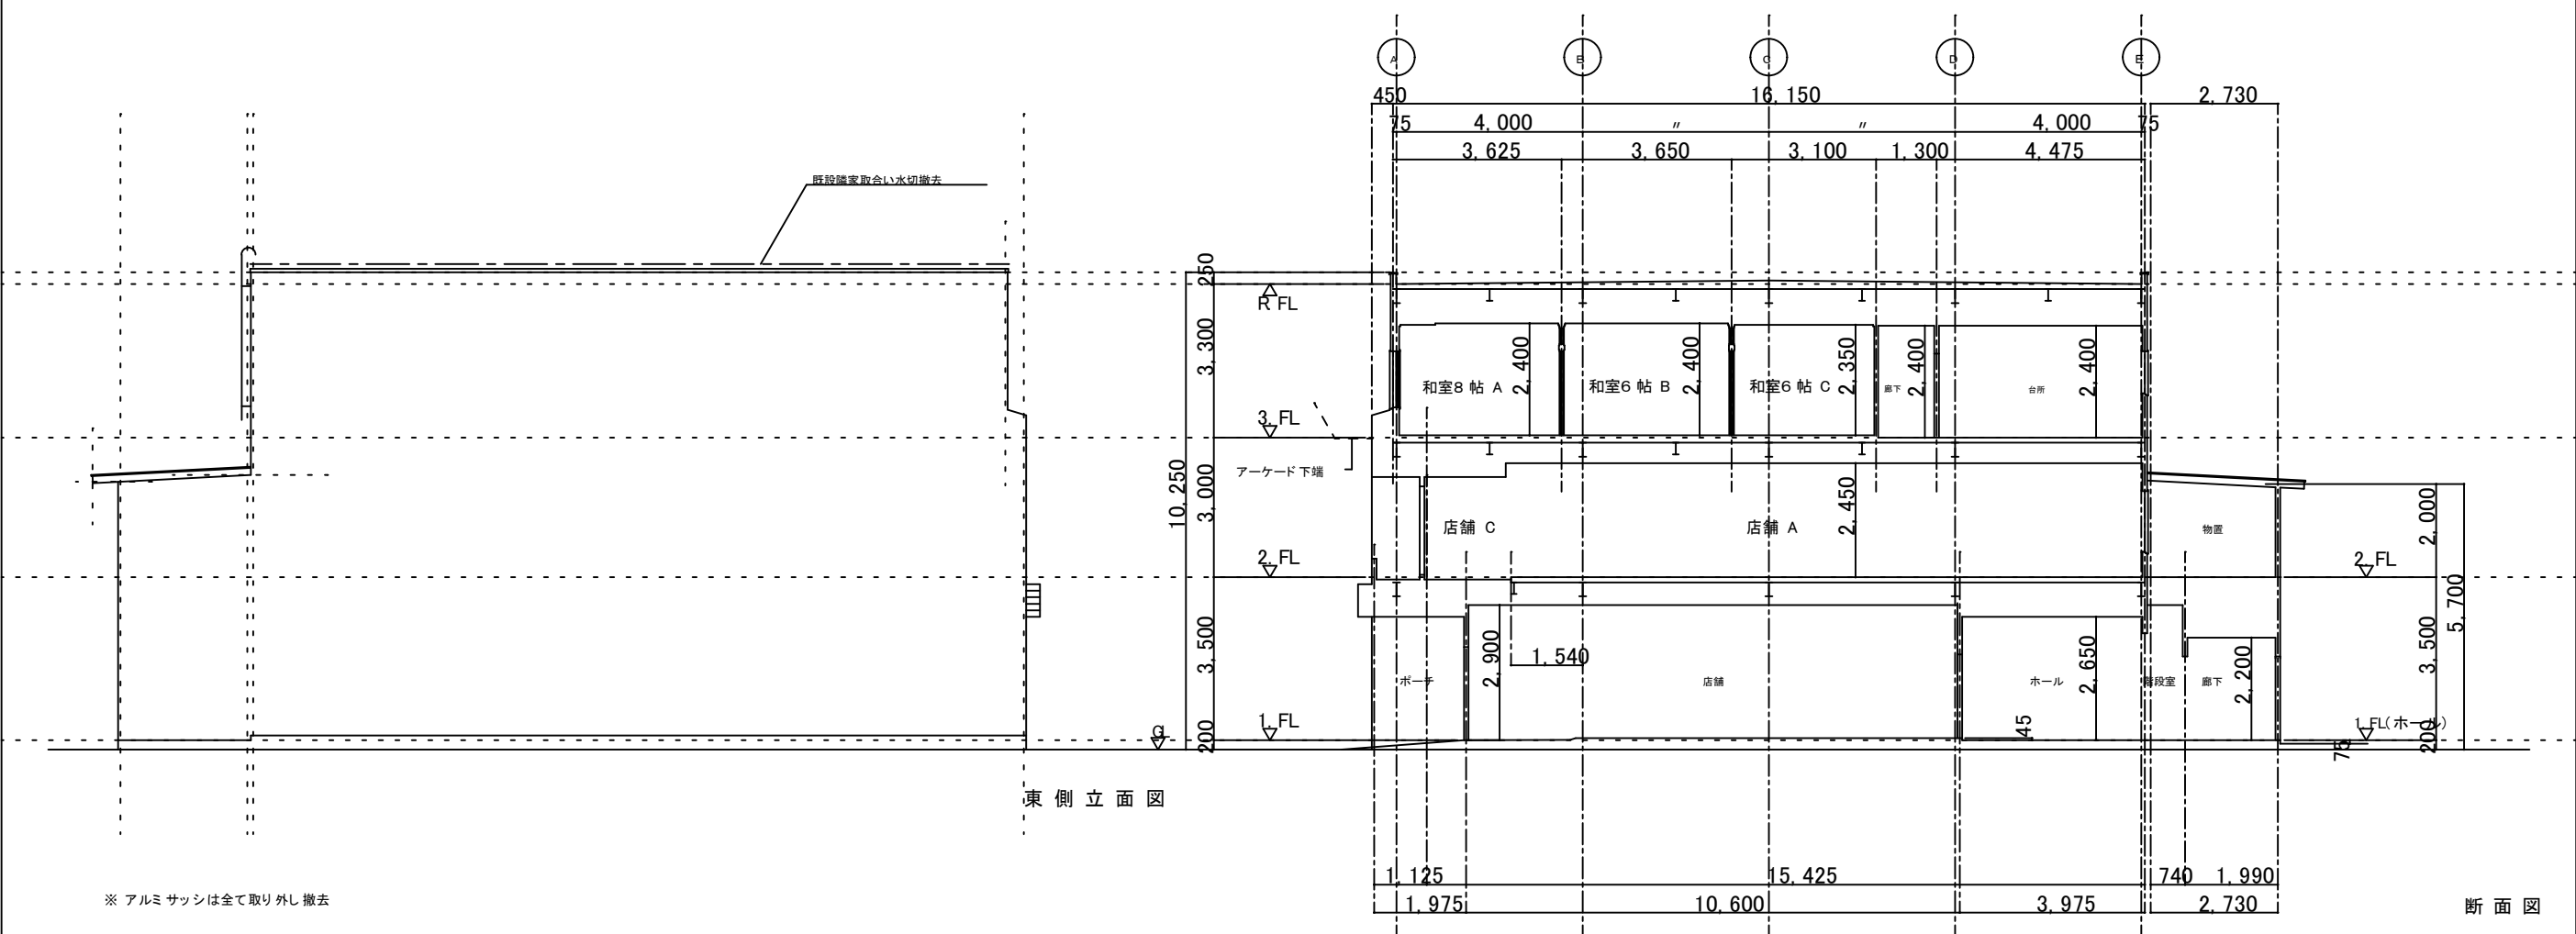

東側立面図

断面図

※ アルミ サッシは全て取り外し 撤去


註 記		工 事 名		通 番	
		高岡市中心市街地活性化施設内外部改修工事			
		図 名		縮 尺	
		現況立面図 現況断面図		1:100	
		日 期		月 日	
		H17.09.30		A - 15	

弘 益 建 築 設 計 事 務 所
〒 933-0912 富山県高岡市丸の内5-9号 TEL (0766) 23-4622 (代表) FAX (0766) 23-9924
管理建築士 一級建築士 第23,225号 西 川 久 検 図 三 設 計 製 図


外 部 仕 上 表 (鉄骨造建物)			
屋 根	コンクリート 金ゴテ押エアスファルト 露出防水(立上り共) スラブ下スタイロフォーム打込	そ の 他	取合水切 カラー鉄板加工
	vバラペット カラー鉄板加工 W=175 立上りアルミ 防水押エ		
外 壁	d北側 コンクリートブロック厚100下地カラー鉄板張 ケイカル板下地アクリル系吹付タイル 羽目板張		
	東側、西側、南側 コンクリートブロック厚100下地カラー鉄板張 羽目板張		
巾 木	コンクリート 打放シ		
軒 裏	ケイカル板下地アクリル系吹付タイル		
雨 樋	ルーフトレイン横引 アスファルト 露出防水型鑄鉄製100Φ		
	縦樋 ヲ管100Φ		
	呼び樋 鑄鉄製100Φ		
	飾り枘 塩ビ製		

内 部 仕 上 表 (鉄骨造建物)									
階	室 名	床	巾 木	巾 木 高	壁	天 井	回 縁	天 井 高	備 考
1	ポ ー チ	100角タイル貼 モルタル下地			羽目板張 ケイカル板下地アクリルリシン吹付	羽目板張		2,650~2,850	
	店 舗	出入り口部 モルタル下地テラゾタイル フローリングボード	木製(テラゾ部分) ソフト巾木	75	ビニールクロス貼 石膏ボード 下地	ビニールクロス貼 石膏ボード 下地	木製	2,900	天井点検口450角 1ヶ所
	試 着 室	ビニル床タイル貼 モルタル下地	ソフト巾木	60	全 上	全 上		1,700~2,500	
	ホ ー ル	ビニル床シート 貼 モルタル下地	木製(間仕切壁部分) ソフト巾木	60	全 上	全 上	木製(間仕切壁部分除く)	2,650	
2	店 舗 A	ビニル床タイル貼 モルタル下地	木製(間仕切壁部分除く)		石膏ボード 下地ビニールクロス貼 ラワン合板張(店舗B 間仕切壁部分)	クロス貼 石膏ボード 下地		2,450	
	店 舗 B	ラワン合板厚12張 木造根太組下地			石膏プaster 塗 ラワン合板、モルタル下地	石膏プaster 塗 ラワン合板、モルタル下地		2,450	
	店 舗 C	全 上			セメントリシン吹付 ラワン合板下地	セメントリシン吹付 ラワン合板下地		2,200	
3	和室8帖 A	タタミ 敷 ラワン合板下地(ころばし床組)	タタミ 寄せ		漆壁 ラスボード 下地	杉貼垂敷目張 一部(北側)ラワン合板下地クロス貼	木製(二重 クロス部分除く)	2,400	
	和室6帖 B	全 上	全 上		全 上	杉貼垂敷目張	木製(二重)	2,400	
	和室6帖 C	全 上	全 上		全 上	全 上	木製	2,350	
	家具置場	フローリングボード ころばし床組下地	木製		漆喰壁 ラスボード 下地	全 上	全 上	2,400	
	廊 下	ビニル床タイル貼 モルタル下地	全 上		漆壁 ラスボード 下地	化粧石膏ボード 厚9	全 上	2,400	
	台 所	全 上	全 上		EP モルタル下地	全 上	塩ビ製	2,400	
	脱 衣 室	全 上	全 上		全 上	プリント 合板	木製	2,400	
	シャワー室	モザイクタイル貼 モルタル下地			壁 モルタル下地セメントリシン吹付 腰 モルタル下地100角タイル貼 H=1,850	セメントリシン吹付 モルタル下地		2,350	
	便 所	全 上			壁 モルタル下地EP 腰 モルタル下地100角タイル貼 H=1,000	プリント 合板	木製	2,400	
共通	階 段 室	ビニル床シート 貼			石膏プaster 塗 ラワン合板、モルタル下地	石膏プaster 塗 ラワン合板、モルタル下地			アルミ 製ノンスリップ


註 記		弘 益 建 築 設 計 事 務 所 〒 933-0912 富山県高岡市丸の内5-9号 TEL(0766) 23-4622(代表) 管 理 建 築 士 一 級 建 築 士 第23,225号 西 川 久		工事名 高岡市中心市街地活性化施設内外部改修工事		通 番	
				図 名 現 況 仕 上 表 No1 (鉄骨造建物)	縮 尺	図 番	
				FAX〒0766 23-2921			
				検 図 二	設 計	製 図	月 日 H17.09.30 A - 16

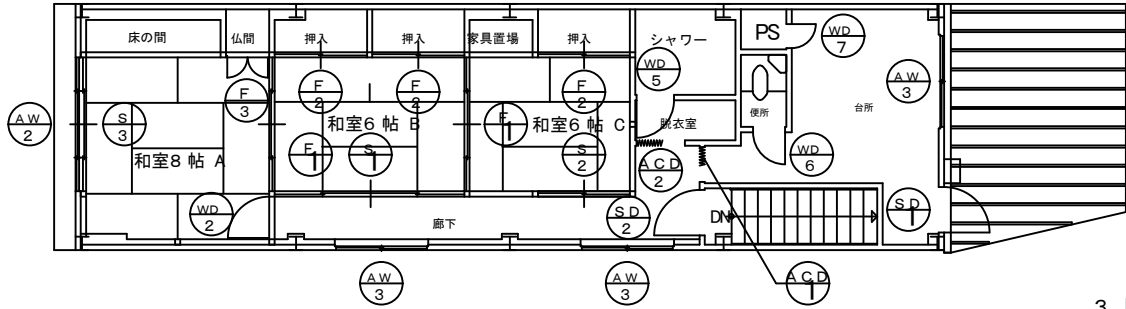

3 階 キープラン

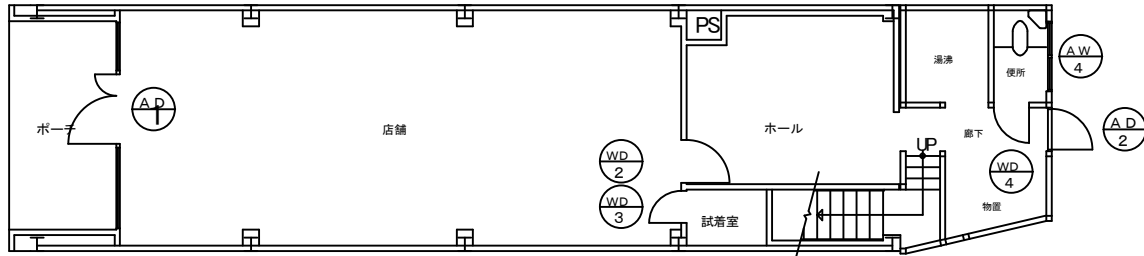

1 階 キープラン

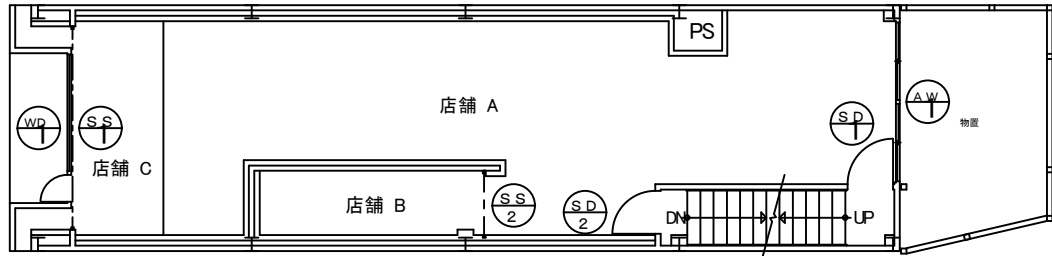

2 階 キープラン

建 具 表 (建具は全て取り外し撤去とする)

アルミ製建具					鋼製建具					木製建具				
記号	型 式	寸 法	硝 子	数・量	記号	型 式	寸 法	硝 子	数・量	記号	型 式	寸 法	硝 子	数・量
(A.P.1)	親子開キドア 両袖：嵌殺シ	3,790 × 2,000 (ドア W=1,300)	強化硝子厚8 袖：透明硝子厚5	1	(S.S.1)	重量シャッター	3,800 × 5,700	ガラスラット	1	(W.D.1)	片開キフラッシュドア 袖：嵌殺シ	2,800 × 2,000 (ドア W=500)	化粧合板 袖：透明硝子厚5	1
(A.D.2)	片開キドア 腰：アルミパネル	810 × 1,800	透明硝子厚4	1	(S.S.2)	軽量シャッター	1,100 × 2,450	ガラスラット	1	(W.D.2)	片開キフラッシュドア	800 × 1,800	化粧合板	2
(A.W.1)	引違い連窓	2,970 × 1,300	内入り型板硝子厚6.8	1	(S.D.1)	片開キフラッシュドア	850 × 1,800	内入り型硝子厚6.8	1	(W.D.3)	片開キフラッシュドア	600 × 1,800	化粧合板	1
(A.W.2)	引違い窓	2,600 × 1,200	内入り型板硝子厚6.8	1	(S.D.2)	片開キフラッシュドア	850 × 2,000		1	(W.D.4)	片開キフラッシュドア	660 × 1,800	化粧合板 薄型板硝子	1
(A.W.3)	引違い窓	1,700 × 900	透明硝子厚4	3						(W.D.5)	片開キ樞戸	700 × 1,800	化粧硝子厚4	1
(A.W.4)	スリ出シ窓	1,250 × 400	透明板硝子厚4	1						(W.D.6)	片開キフラッシュドア	600 × 1,800	化粧合板 薄型板硝子	1
										(W.D.7)	片開キフラッシュ戸(点検用)	450 × 450	化粧合板	1
(A.C.D.1)	アコーディオンドア	700 × 1,800		1						(F.1)	引違いフスマ戸(4枚) ランマ：引違い障子窓(2ヶ所)	2,500 × 1,800 (1,200×400) × 2		2
(A.C.D.2)	アコーディオンドア	900 × 1,800		1						(F.2)	引違いフスマ戸 天袋：引違いフスマ	1,700 × 1,800 1,700 × 400		3
										(F.3)	両開キフスマ戸 地袋：引違いフスマ	800 × 1,350 800 × 400		1
										(S.1)	引違い障子戸(4枚) ランマ：引違い障子窓(2ヶ所)	3,550 × 1,800 (1,700×400) × 2		1
										(S.2)	引違い障子戸 ランマ：引違い障子窓	1,700 × 1,800 1,700 × 400		1
										(S.3)	引違い障子窓(4枚)	2,600 × 1,200		1

註 記	

弘 益 建 築 設 計 事 務 所				工事名 高岡市中心市街地活性化施設内外部改修工事				通 番	
〒 933-0912 富山県高岡市丸の内5-9号 TEL (0766) 23-4622 (代表)				図 名 現況キープラン 現況建具表				縮 尺 1:100	
管理建築士 一級建築士 第23,225号 西 川 久				検 図 設 計 製 図				月 日 H17.09.30	
								A - 18	

Architectural site plan showing a building with a sloped roof and various structural details. The plan includes dimensions and material specifications:

- Dimensions:**
 - Overall width: 6.200
 - Overall height: 9.300
 - Roof slope dimensions: 1.850, 1.500, 300, 350, 200
 - Roof pitch: 1.000, 1.400, 600, 1.550, 750, 600, 750
 - Deck width: 2.800
 - Deck height: 3.600
- Structural Details:**
 - Roof structure: 支柱 H-100×100×6×8 @1550
 - Roof covering: リュウのヒゲ群植 3㎡ (64ポット/㎡)
 - Roof edge: ヒメシヤラ t2.5 m 二脚鳥居支柱
 - Deck: デッキ 焼褐色レンガ敷 クッション層 砂20 砕石 t100
- Other Notes:**
 - 目隠し (Privacy screen)
 - コ (Corner)
 - ※ (Note)

The diagram shows a rectangular plan view of a test specimen. The overall width is labeled as 480 (W) and the overall depth is labeled as 480 (D). A dashed rectangle indicates the internal cavity, which has a width of 100 units. The walls are represented by solid black lines.

Technical drawing of a rectangular frame. The height is labeled as 475 (H). The width is labeled as 60. The thickness is labeled as 20/30. A dashed line indicates a vertical centerline or fold line.

3. 550

見切縁取付 15×15(㌥) L600

600

表面材 サゲ^{程度}サコル(布㌥)

下地 5.5合板張り

掲示壁 見切縁 30×15(㌥)

柱当り 見切 集成材 135×30
H1,800(改修工事)

2階掲示壁 3,600×1,800 3ヶ所

見切縁取付 15×15(㌥) L900

900

表面材 サゲ^{程度}サコル(布㌥)

下地 5.5合板張り

見切縁(改修工事)

柱当り 見切 H1800(改修工事)

1階掲示壁 3,600×1,800 3ヶ所