


■御旅屋セリオ (7階)

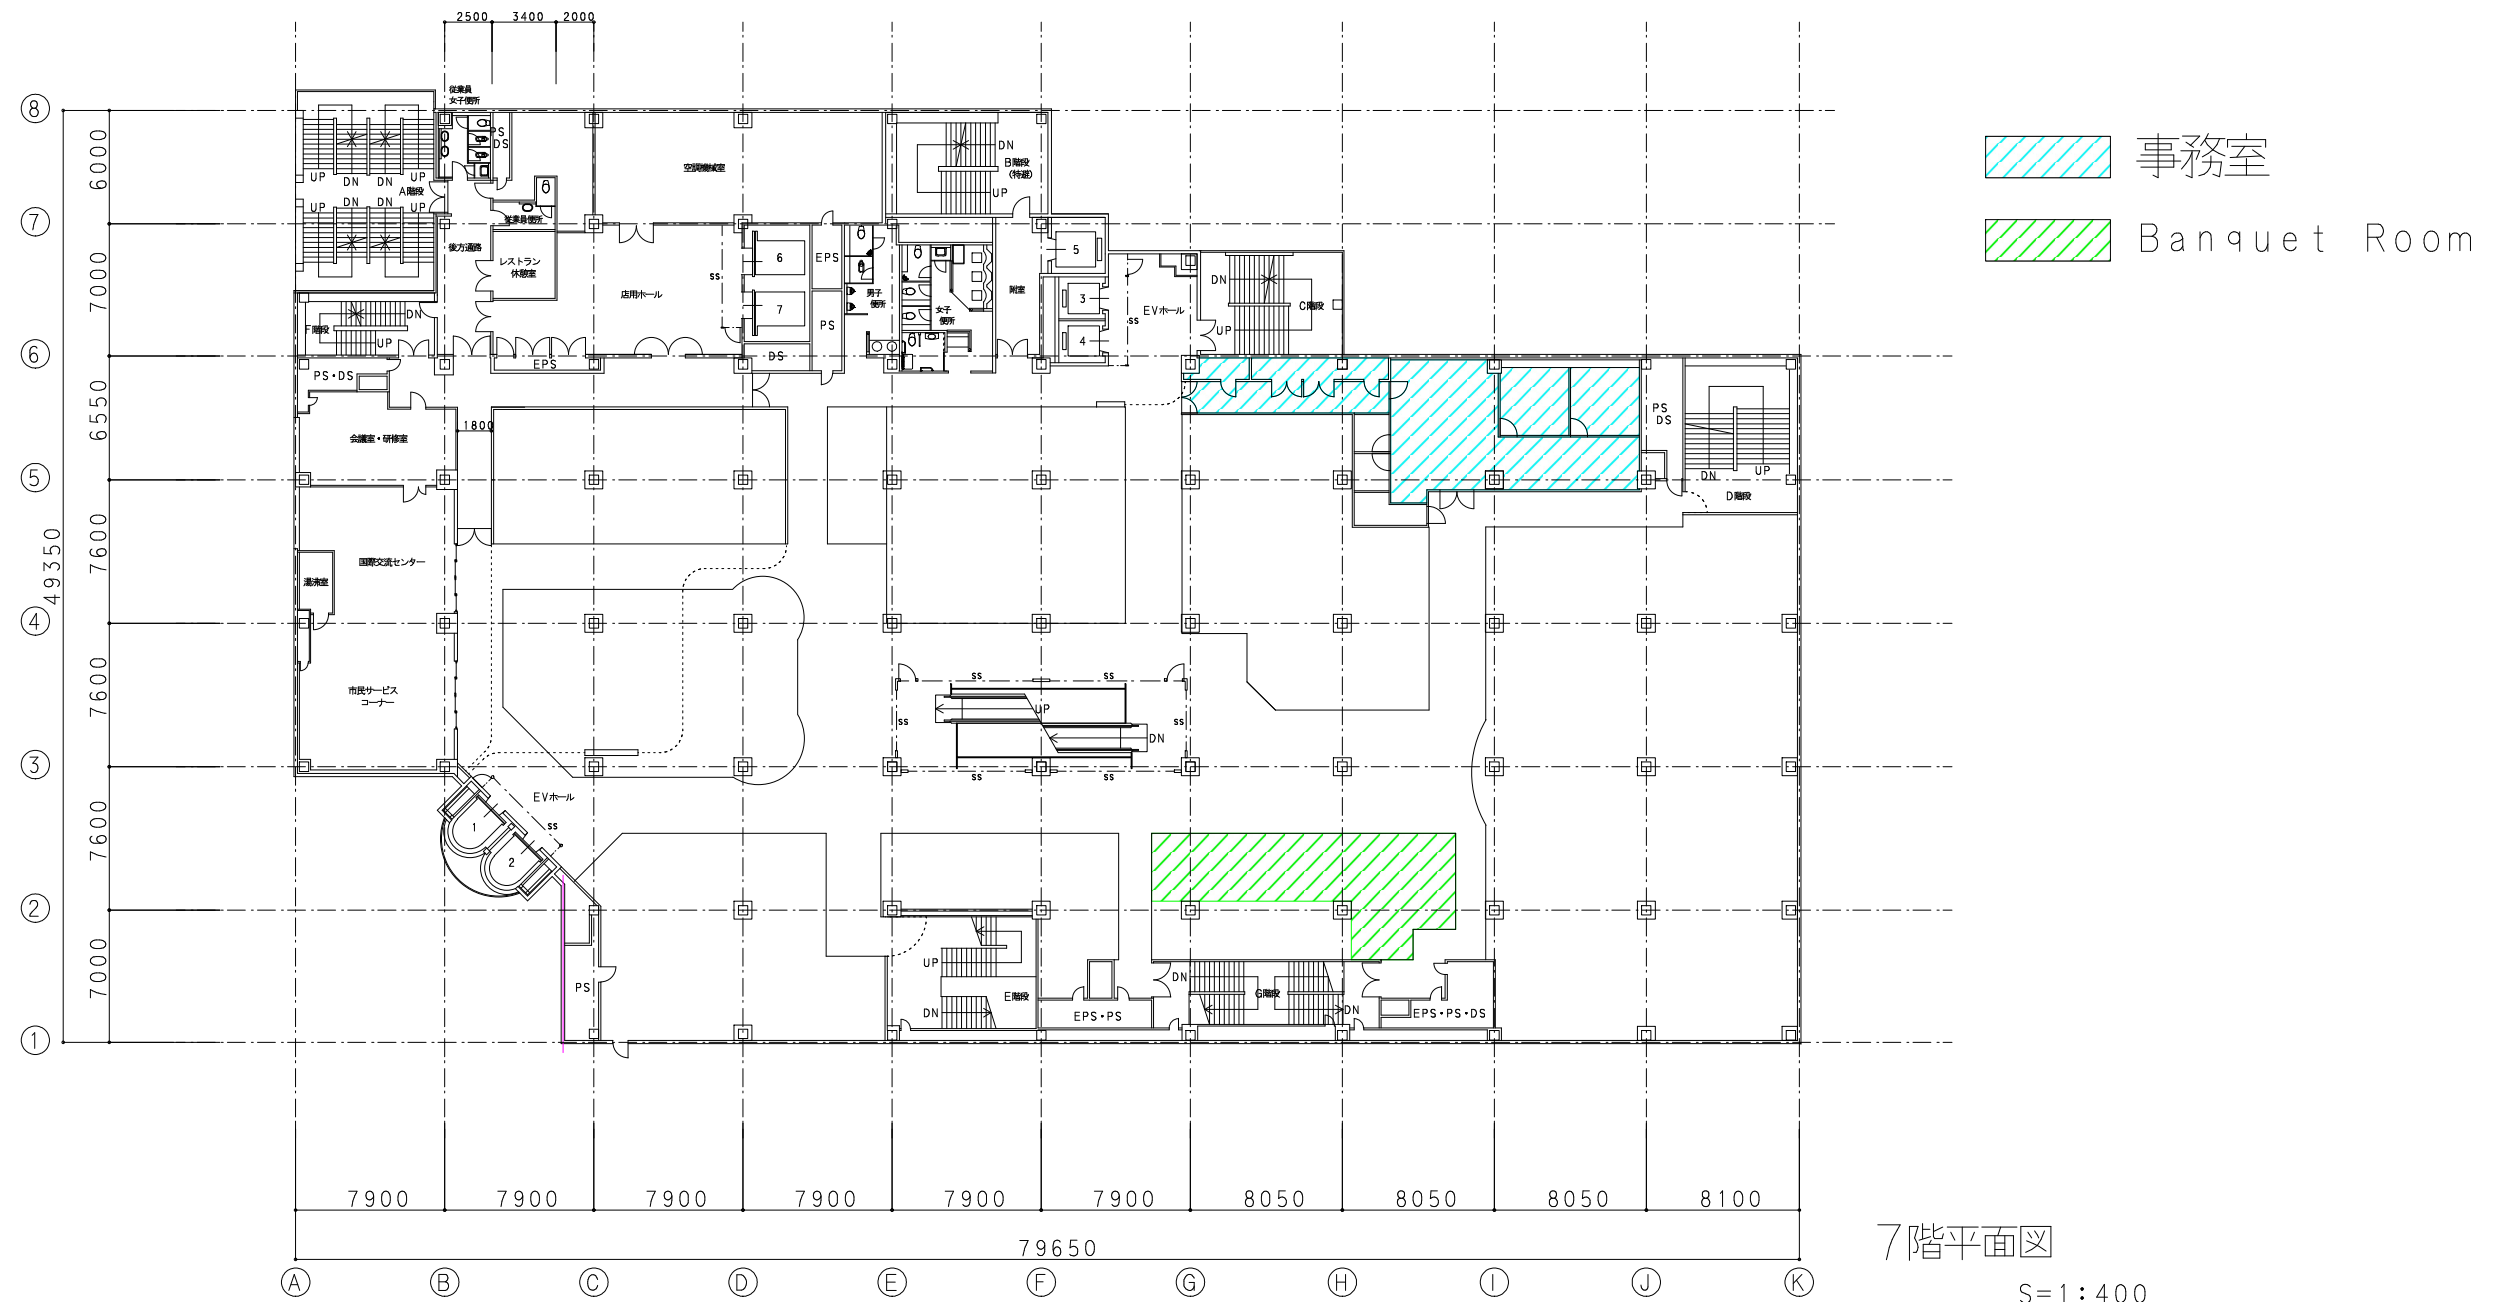

7階平面図

$$S = 1 : 400$$

2016. 02. 29