


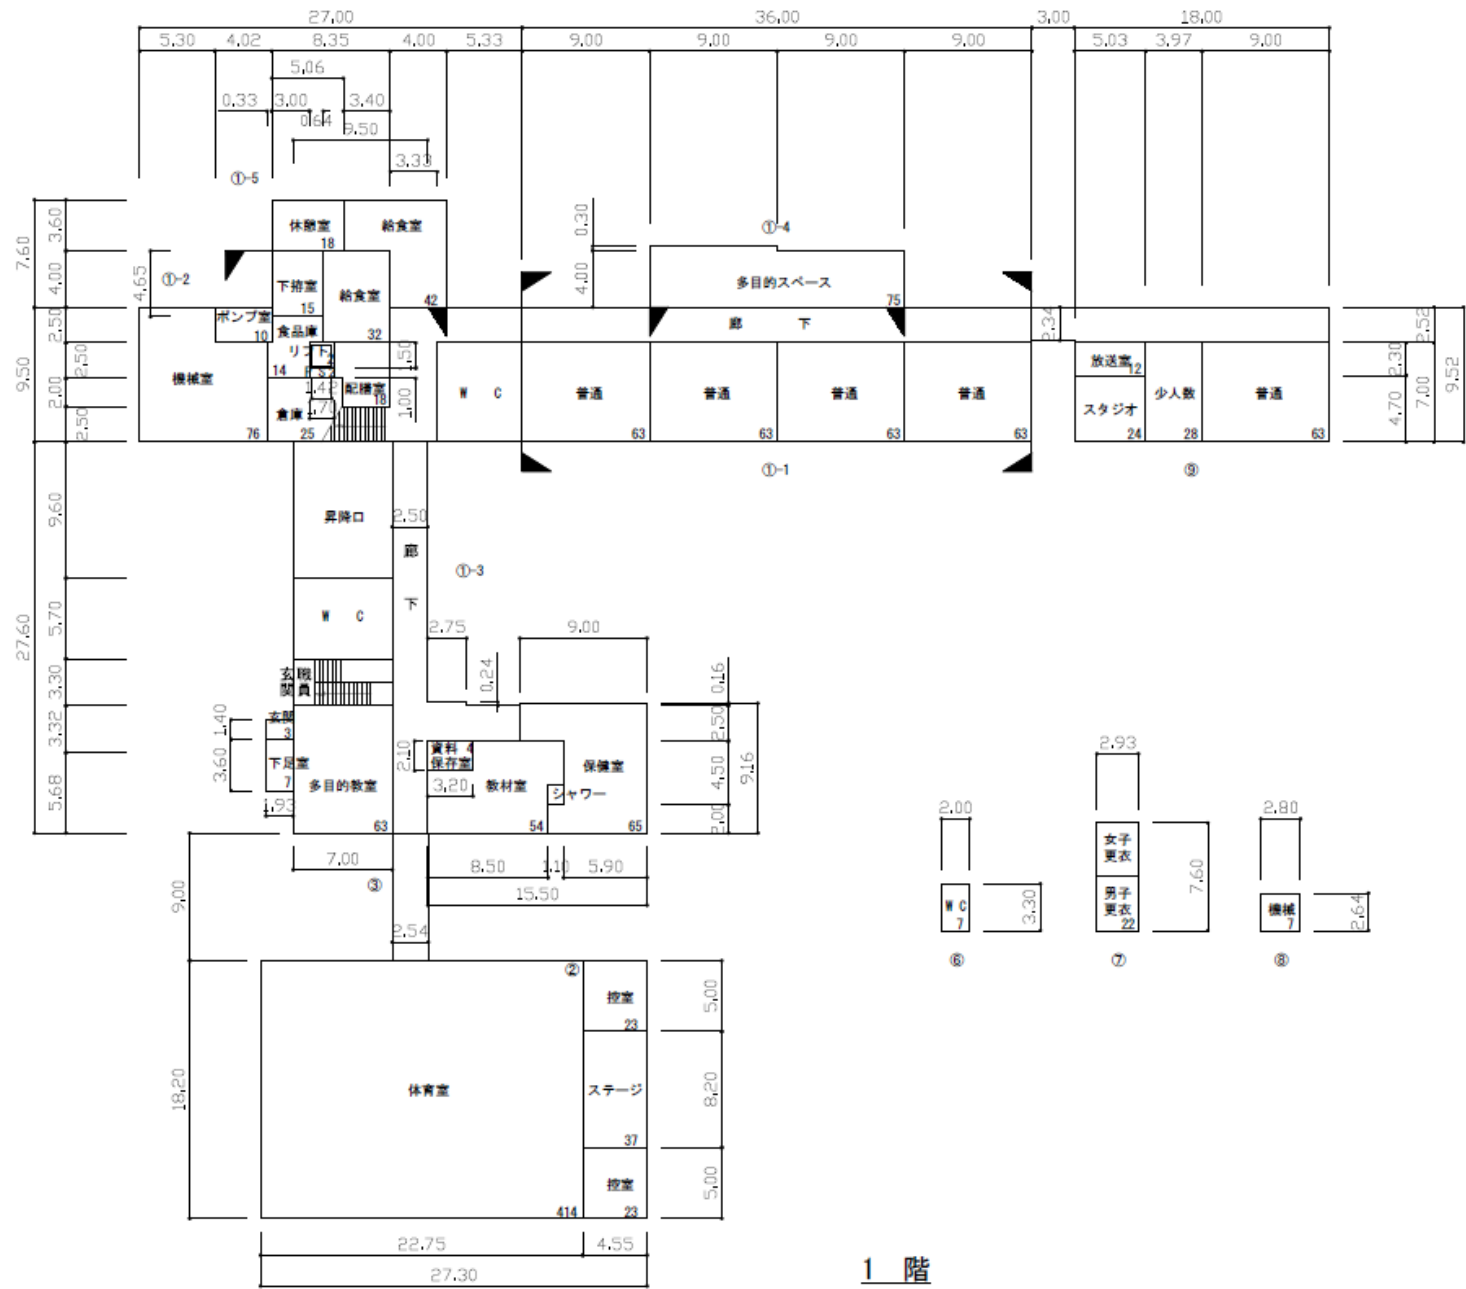


(3) 平面図

旧千鳥丘小学校 1 階




(3) 平面図

旧千鳥丘小学校 2 階, 3 階

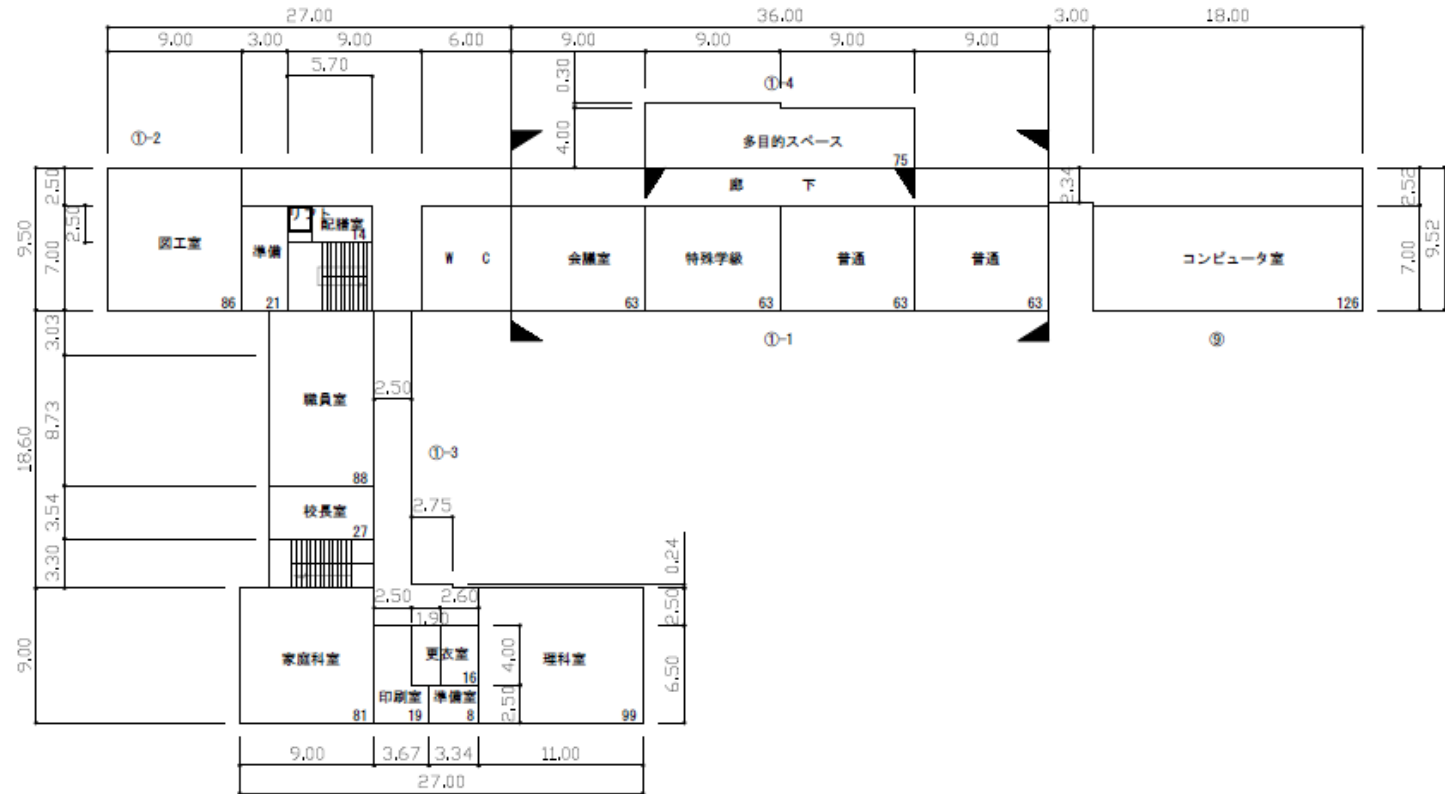

2 階

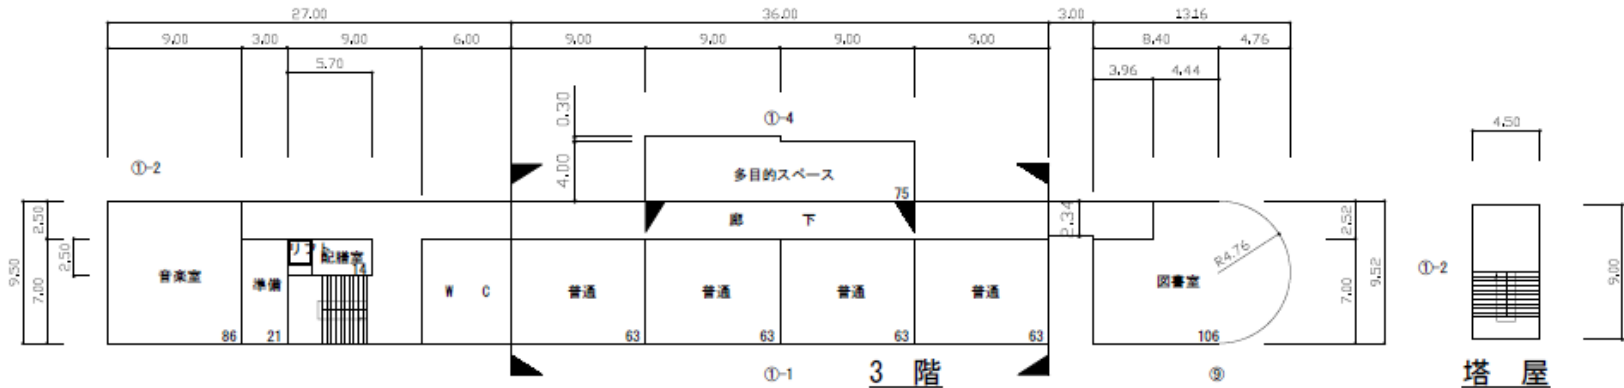

3 階

