


# 高岡市工業用水道概況図

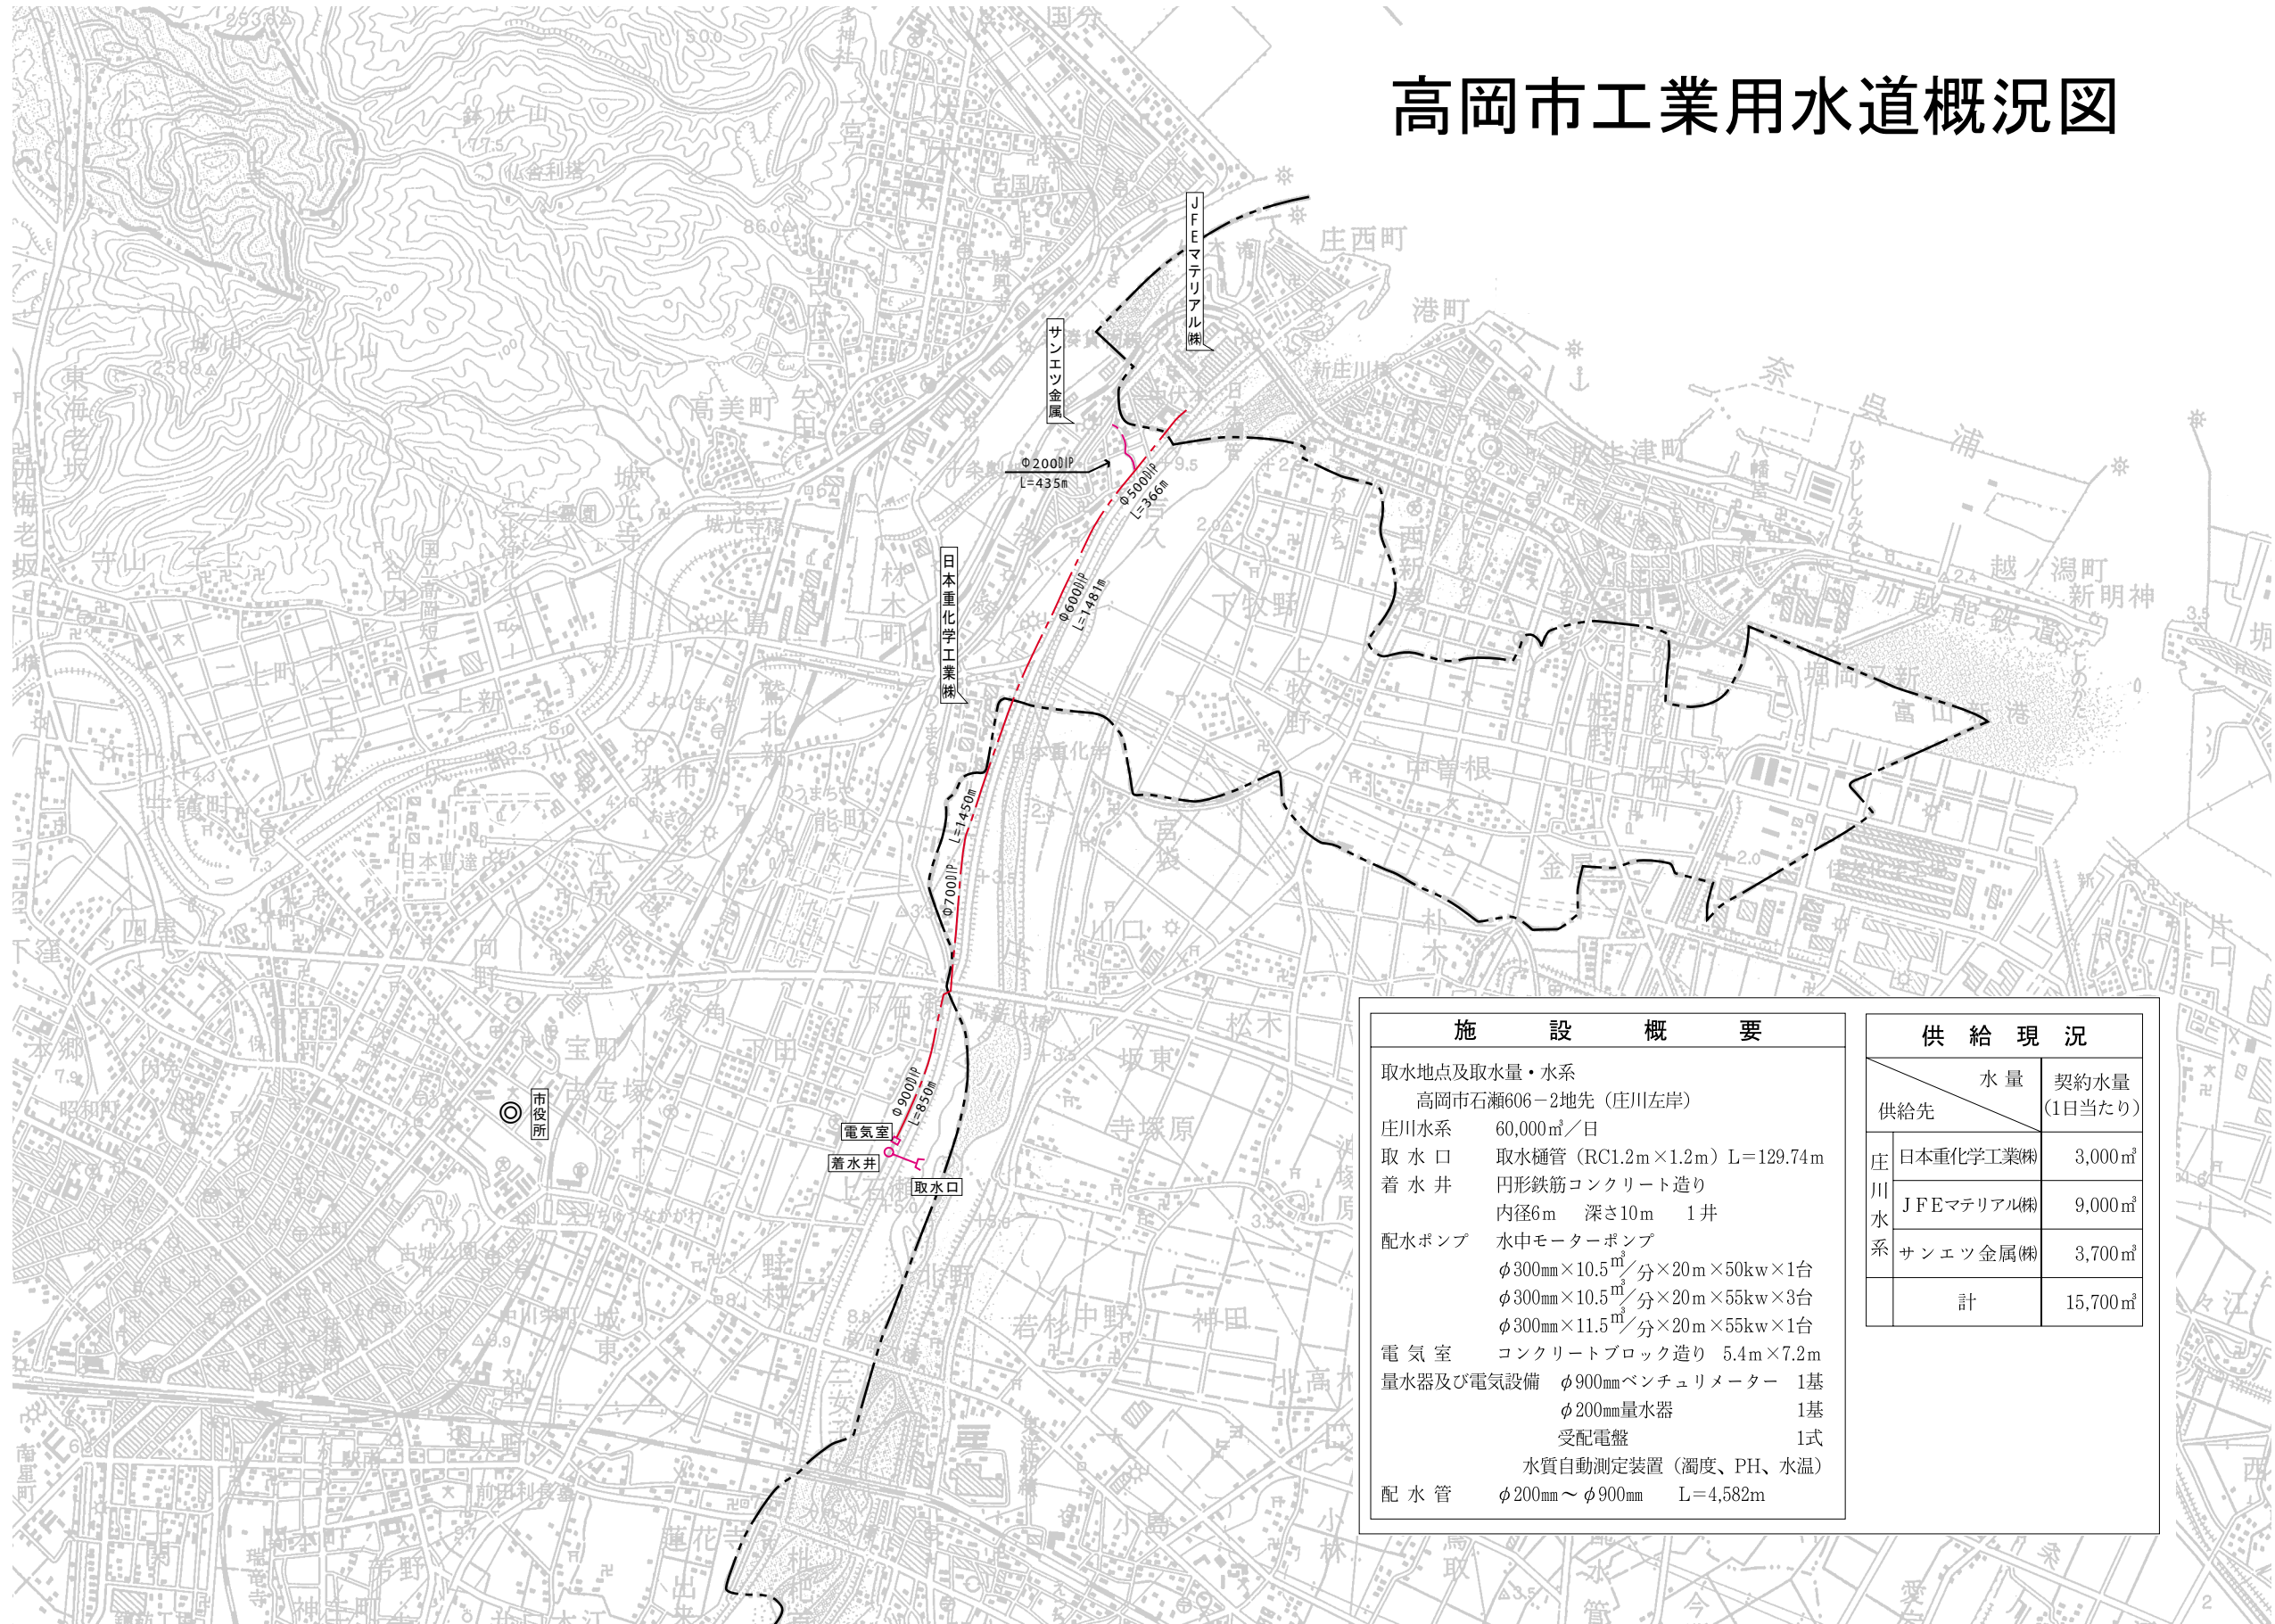

施設概要		供給現況	
取水地点及取水量・水系 高岡市石瀬606-2地先(庄川左岸)		水量	契約水量 (1日当たり)
庄川水系	60,000m <sup>3</sup> /日	供給先	
取水口	取水樋管(RC1.2m×1.2m) L=129.74m	庄川水系	日本重化学工業㈱ 3,000m <sup>3</sup>
着水井	円形鉄筋コンクリート造り 内径6m 深さ10m 1井		JFEマテリアル㈱ 9,000m <sup>3</sup>
配水ポンプ	水中モーターポンプ φ300mm×10.5 <sup>m</sup> /分×20m×50kw×1台 φ300mm×10.5 <sup>m</sup> /分×20m×55kw×3台 φ300mm×11.5 <sup>m</sup> /分×20m×55kw×1台		サンエツ金属㈱ 3,700m <sup>3</sup>
電気室	コンクリートブロック造り 5.4m×7.2m	計	15,700m <sup>3</sup>
量水器及び電気設備	φ900mmベンチュリメーター 1基 φ200mm量水器 1基 受配電盤 1式 水質自動測定装置(濁度、PH、水温)		
配水管	φ200mm~φ900mm L=4,582m		