


計画図

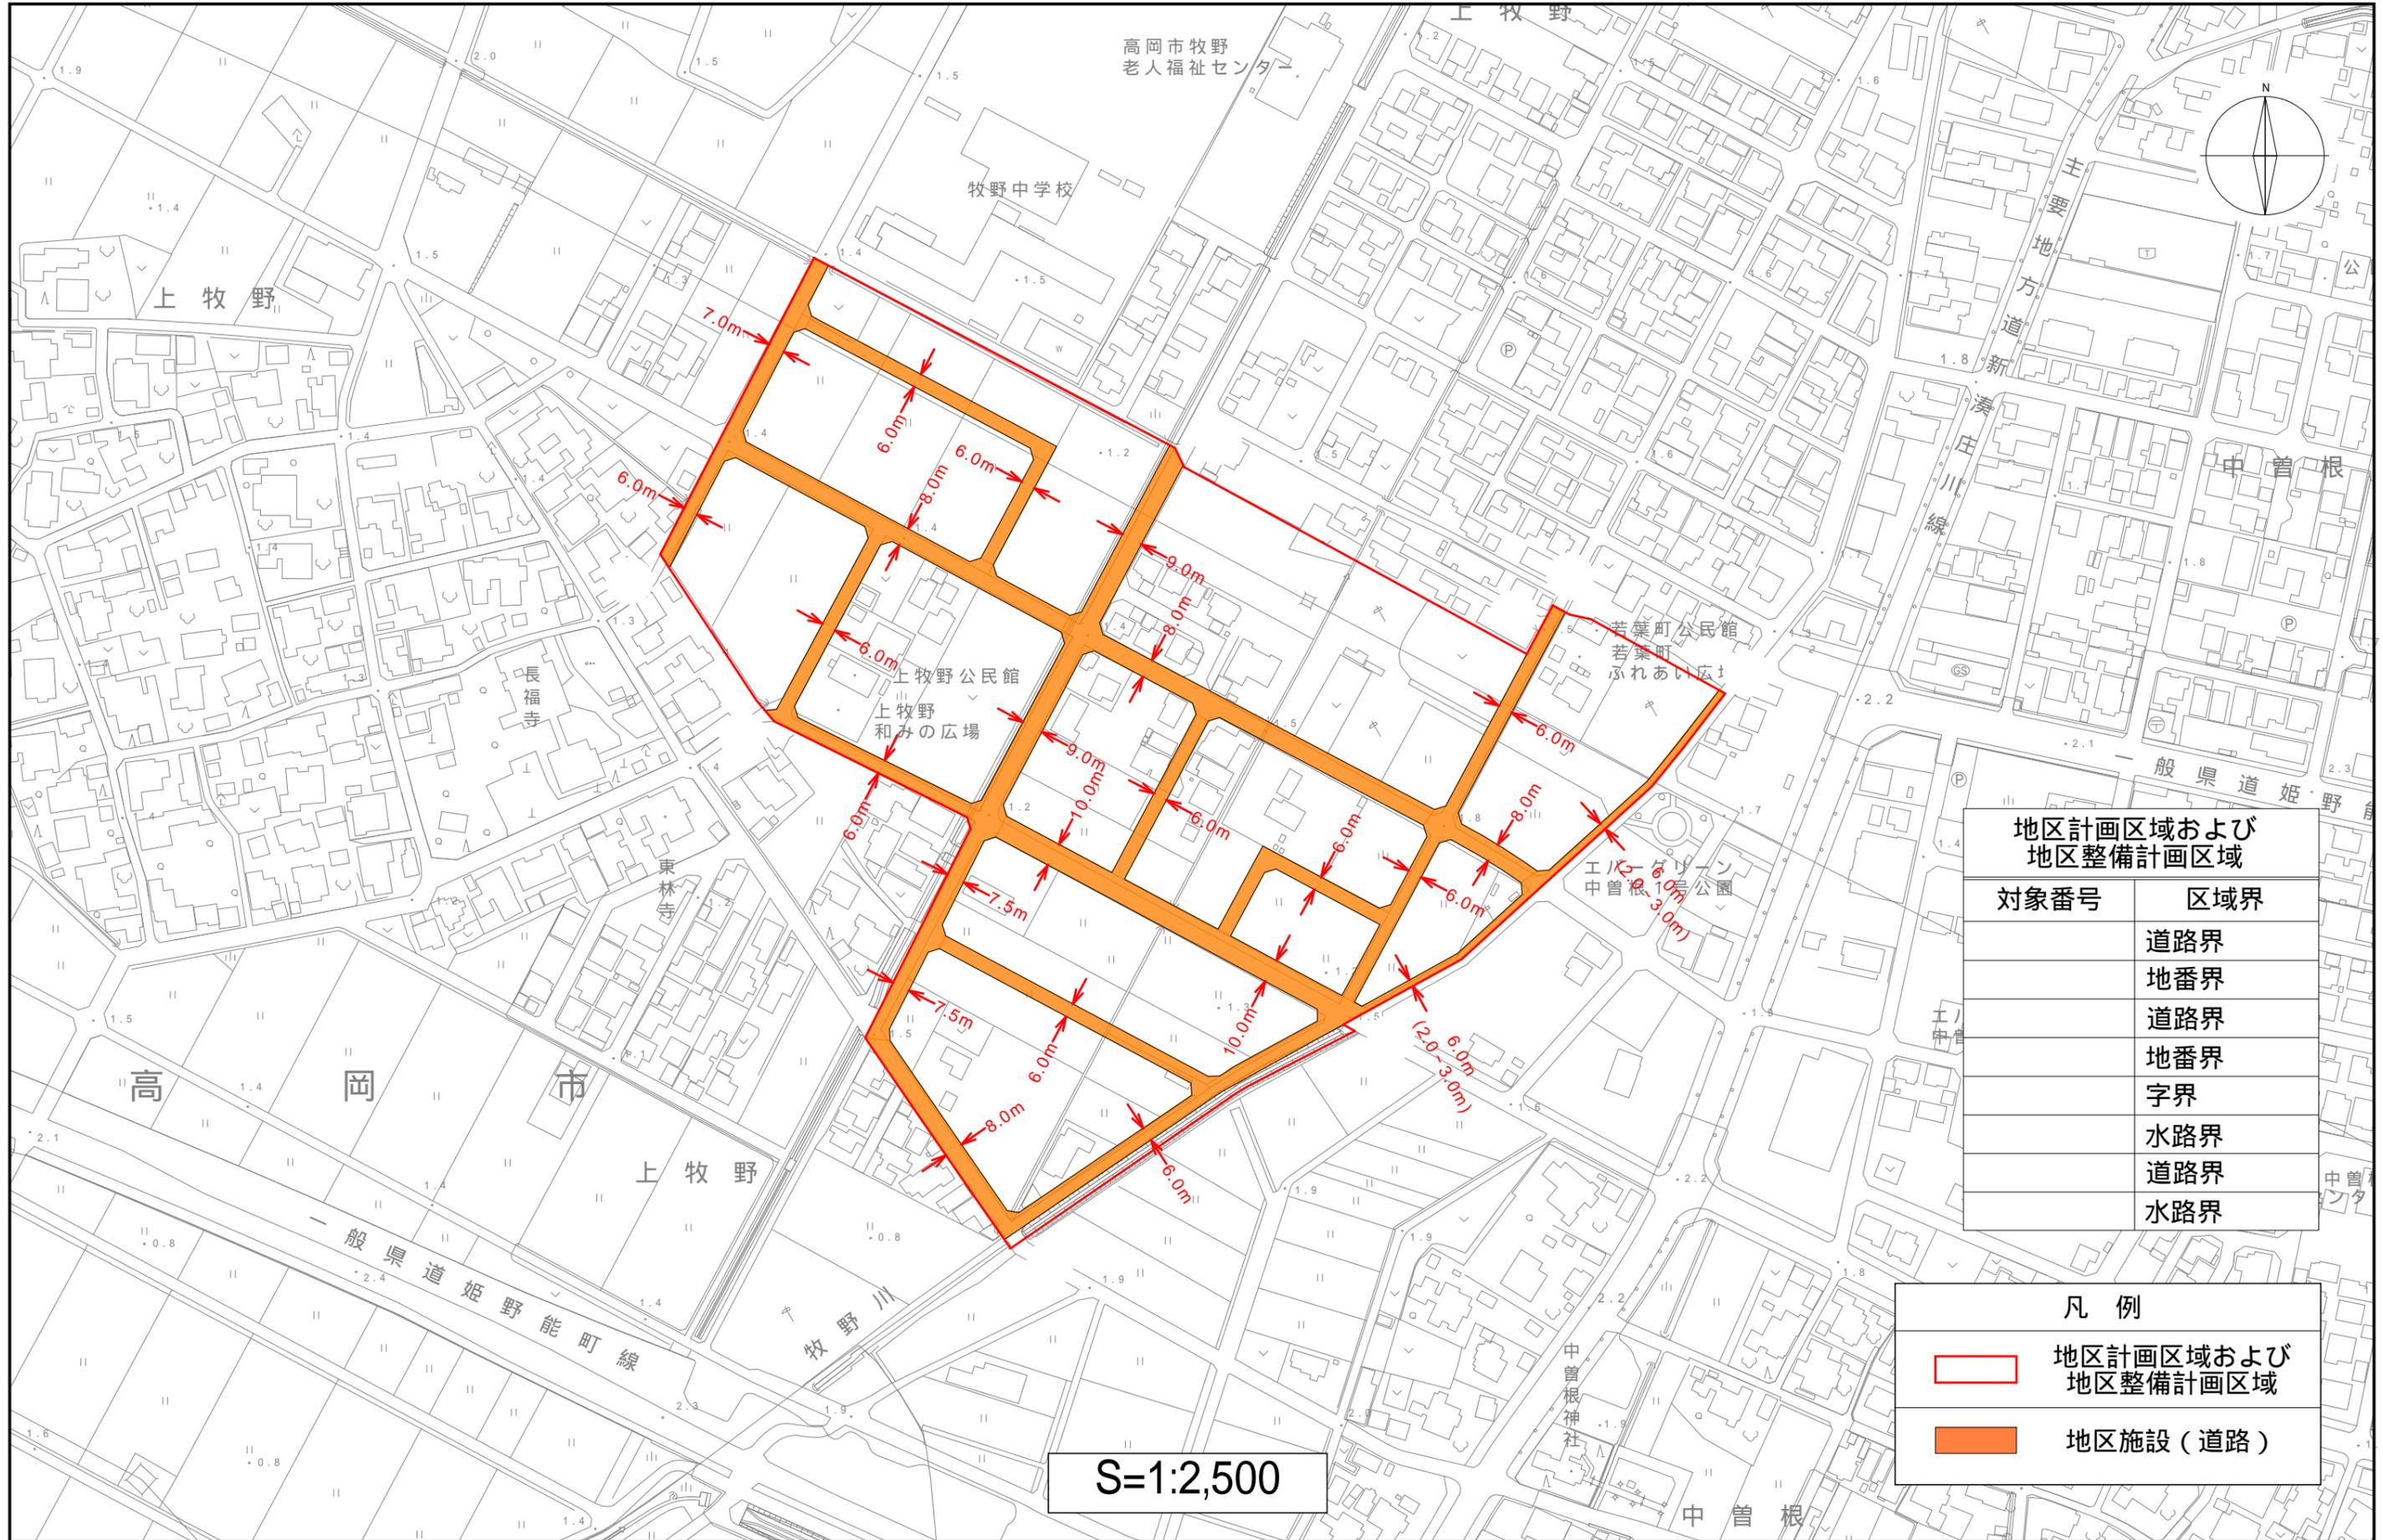

地区計画区域および地区整備計画区域	
対象番号	区域界
	道路界
	地番界
	道路界
	地番界
	字界
	水路界
	道路界
	水路界

凡例	
	地区計画区域および地区整備計画区域
	地区施設（道路）

S=1:2,500

