


概要図

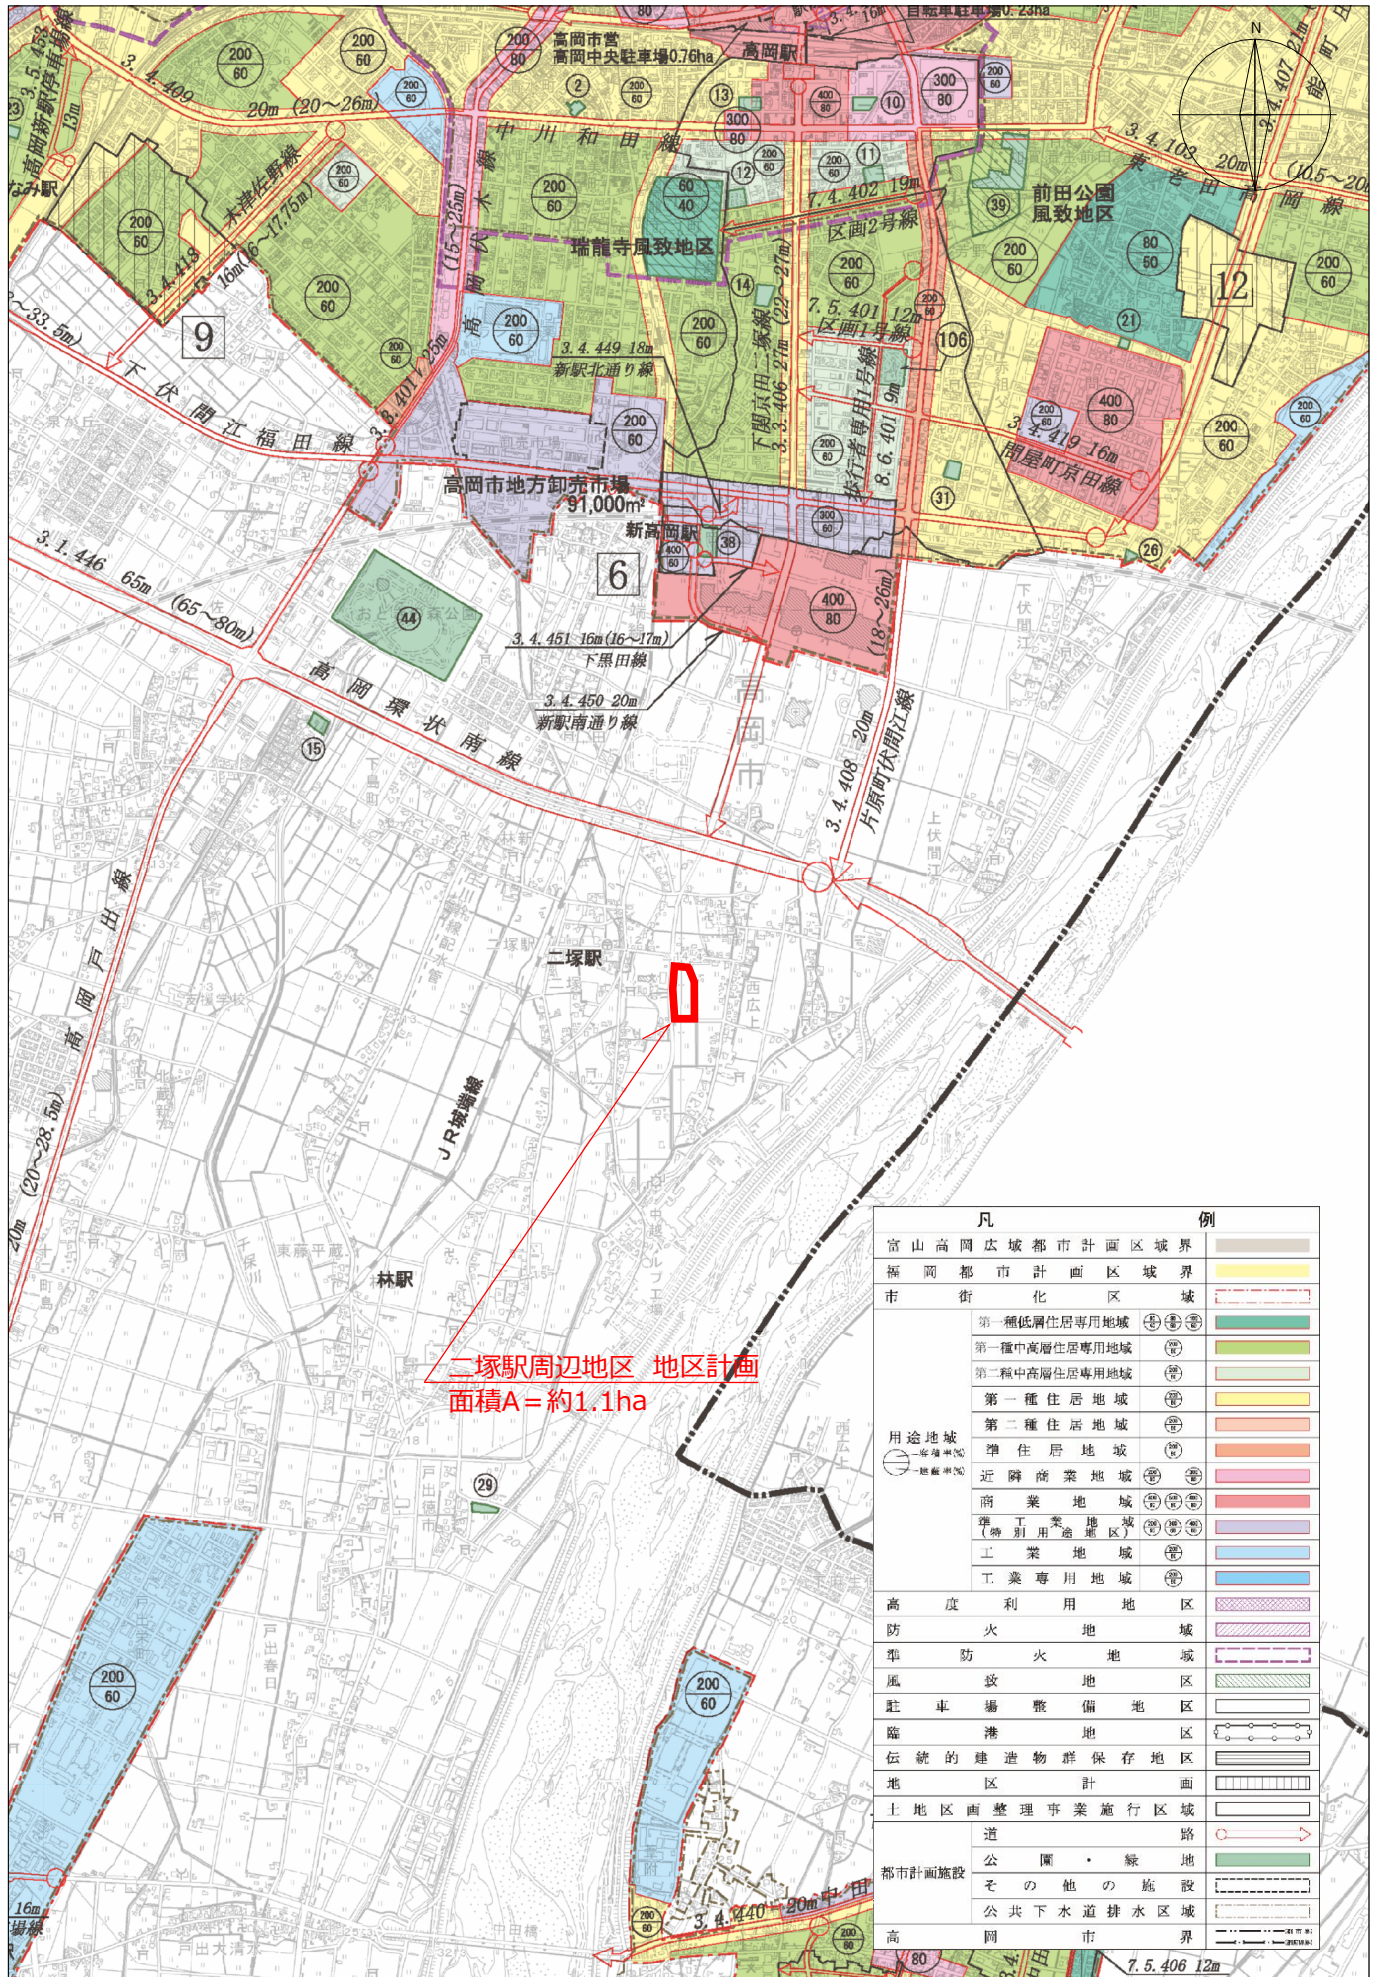

凡	例
富山高岡広域都市計画区域境界	
福岡都市計画区域境界	
市街化区域	
用途地域	
第一種低層住居専用地域	
第一種中高層住居専用地域	
第二種中高層住居専用地域	
第一種住居地域	
第二種住居地域	
準住居地域	
近隣商業地域	
商業地域	
準工業地域(特別用途地区)	
工業地域	
工業専用地域	
高度利用地域	
防火地域	
準防火地域	
風致地区	
駐車場整備地区	
臨港地区	
伝統的建造物群保存地区	
地区計画	
土地地区画整理事業施行区域	
道	
公園・緑地	
都市計画施設	
その他の施設	
公共下水道排水区域	
高岡市界	

1:25000

500 0 500 1000 1500m