


計画図

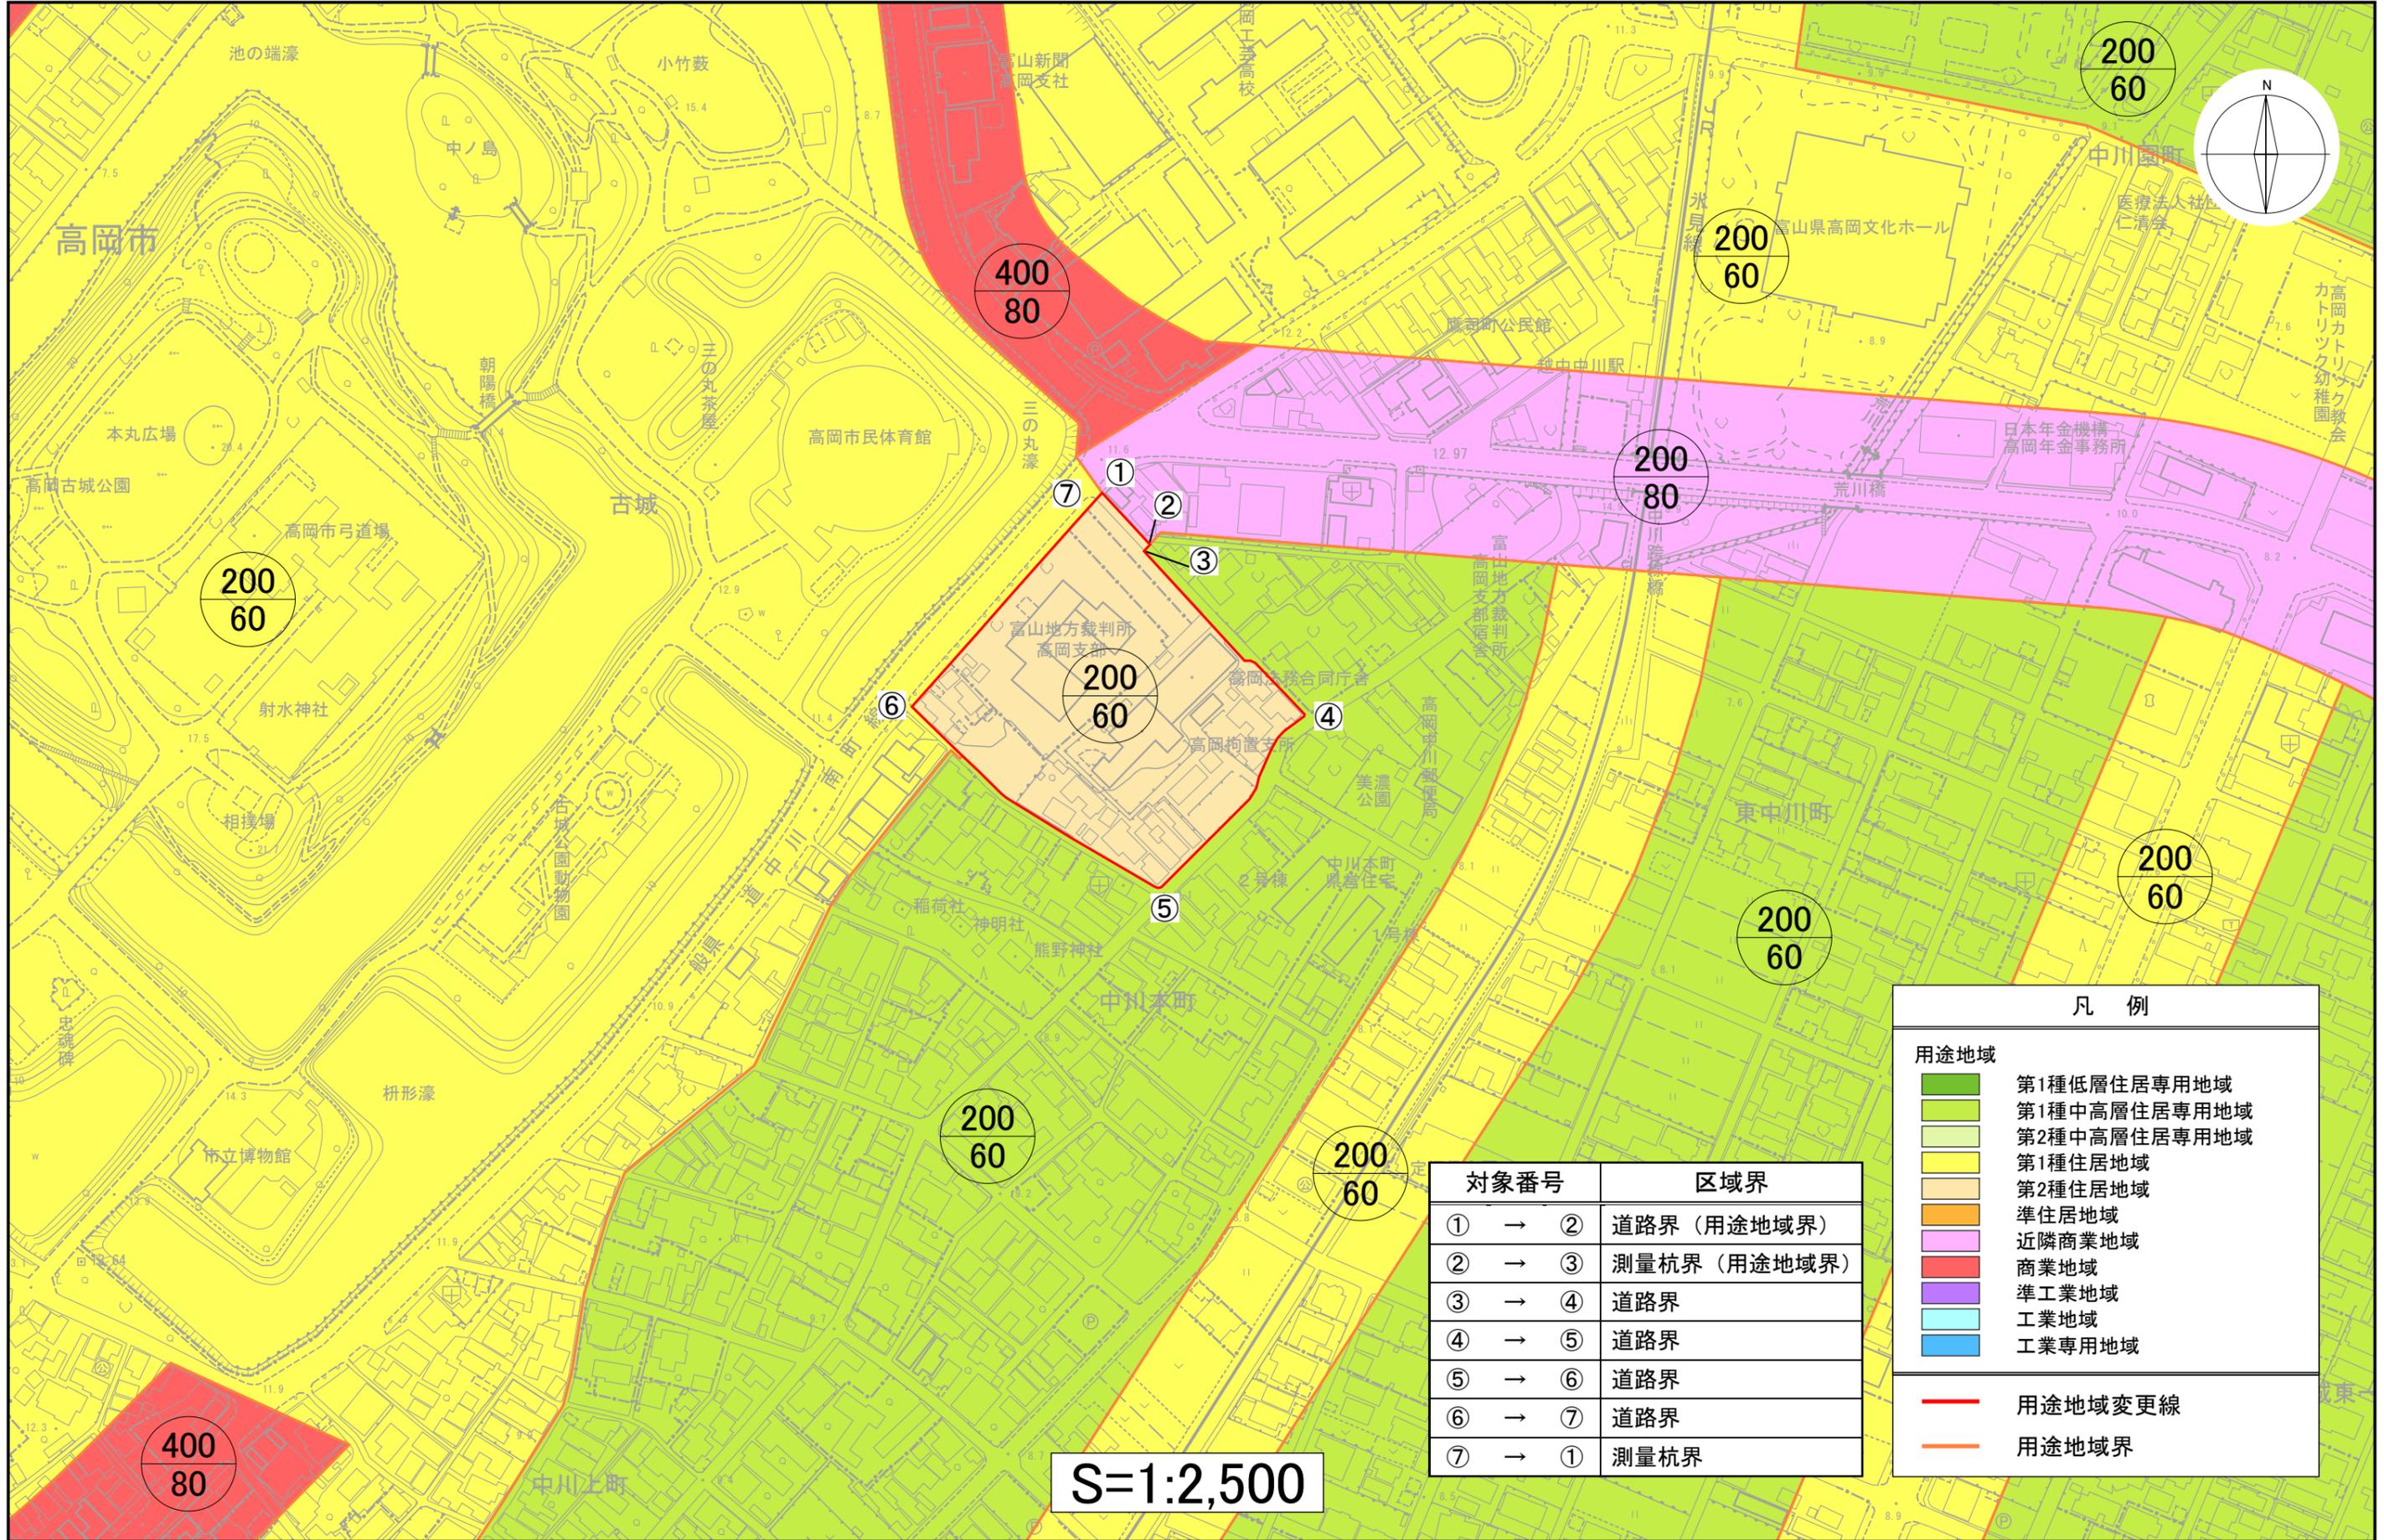

200
60

200
60

200
80

200
60

400
80

200
60

200
60

200
60

200
60

200
60

400
80

S=1:2,500



凡例

- 用途地域
- 第1種低層住居専用地域
 - 第1種中高層住居専用地域
 - 第2種中高層住居専用地域
 - 第1種住居地域
 - 第2種住居地域
 - 準住居地域
 - 近隣商業地域
 - 商業地域
 - 準工業地域
 - 工業地域
 - 工業専用地域

対象番号	区域界
① → ②	道路界 (用途地域界)
② → ③	測量杭界 (用途地域界)
③ → ④	道路界
④ → ⑤	道路界
⑤ → ⑥	道路界
⑥ → ⑦	道路界
⑦ → ①	測量杭界

- 用途地域変更線
- 用途地域界

