
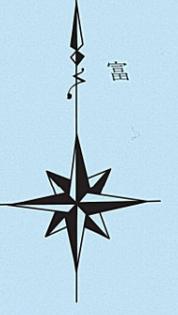


高岡市下水道計画図

禁複製転載

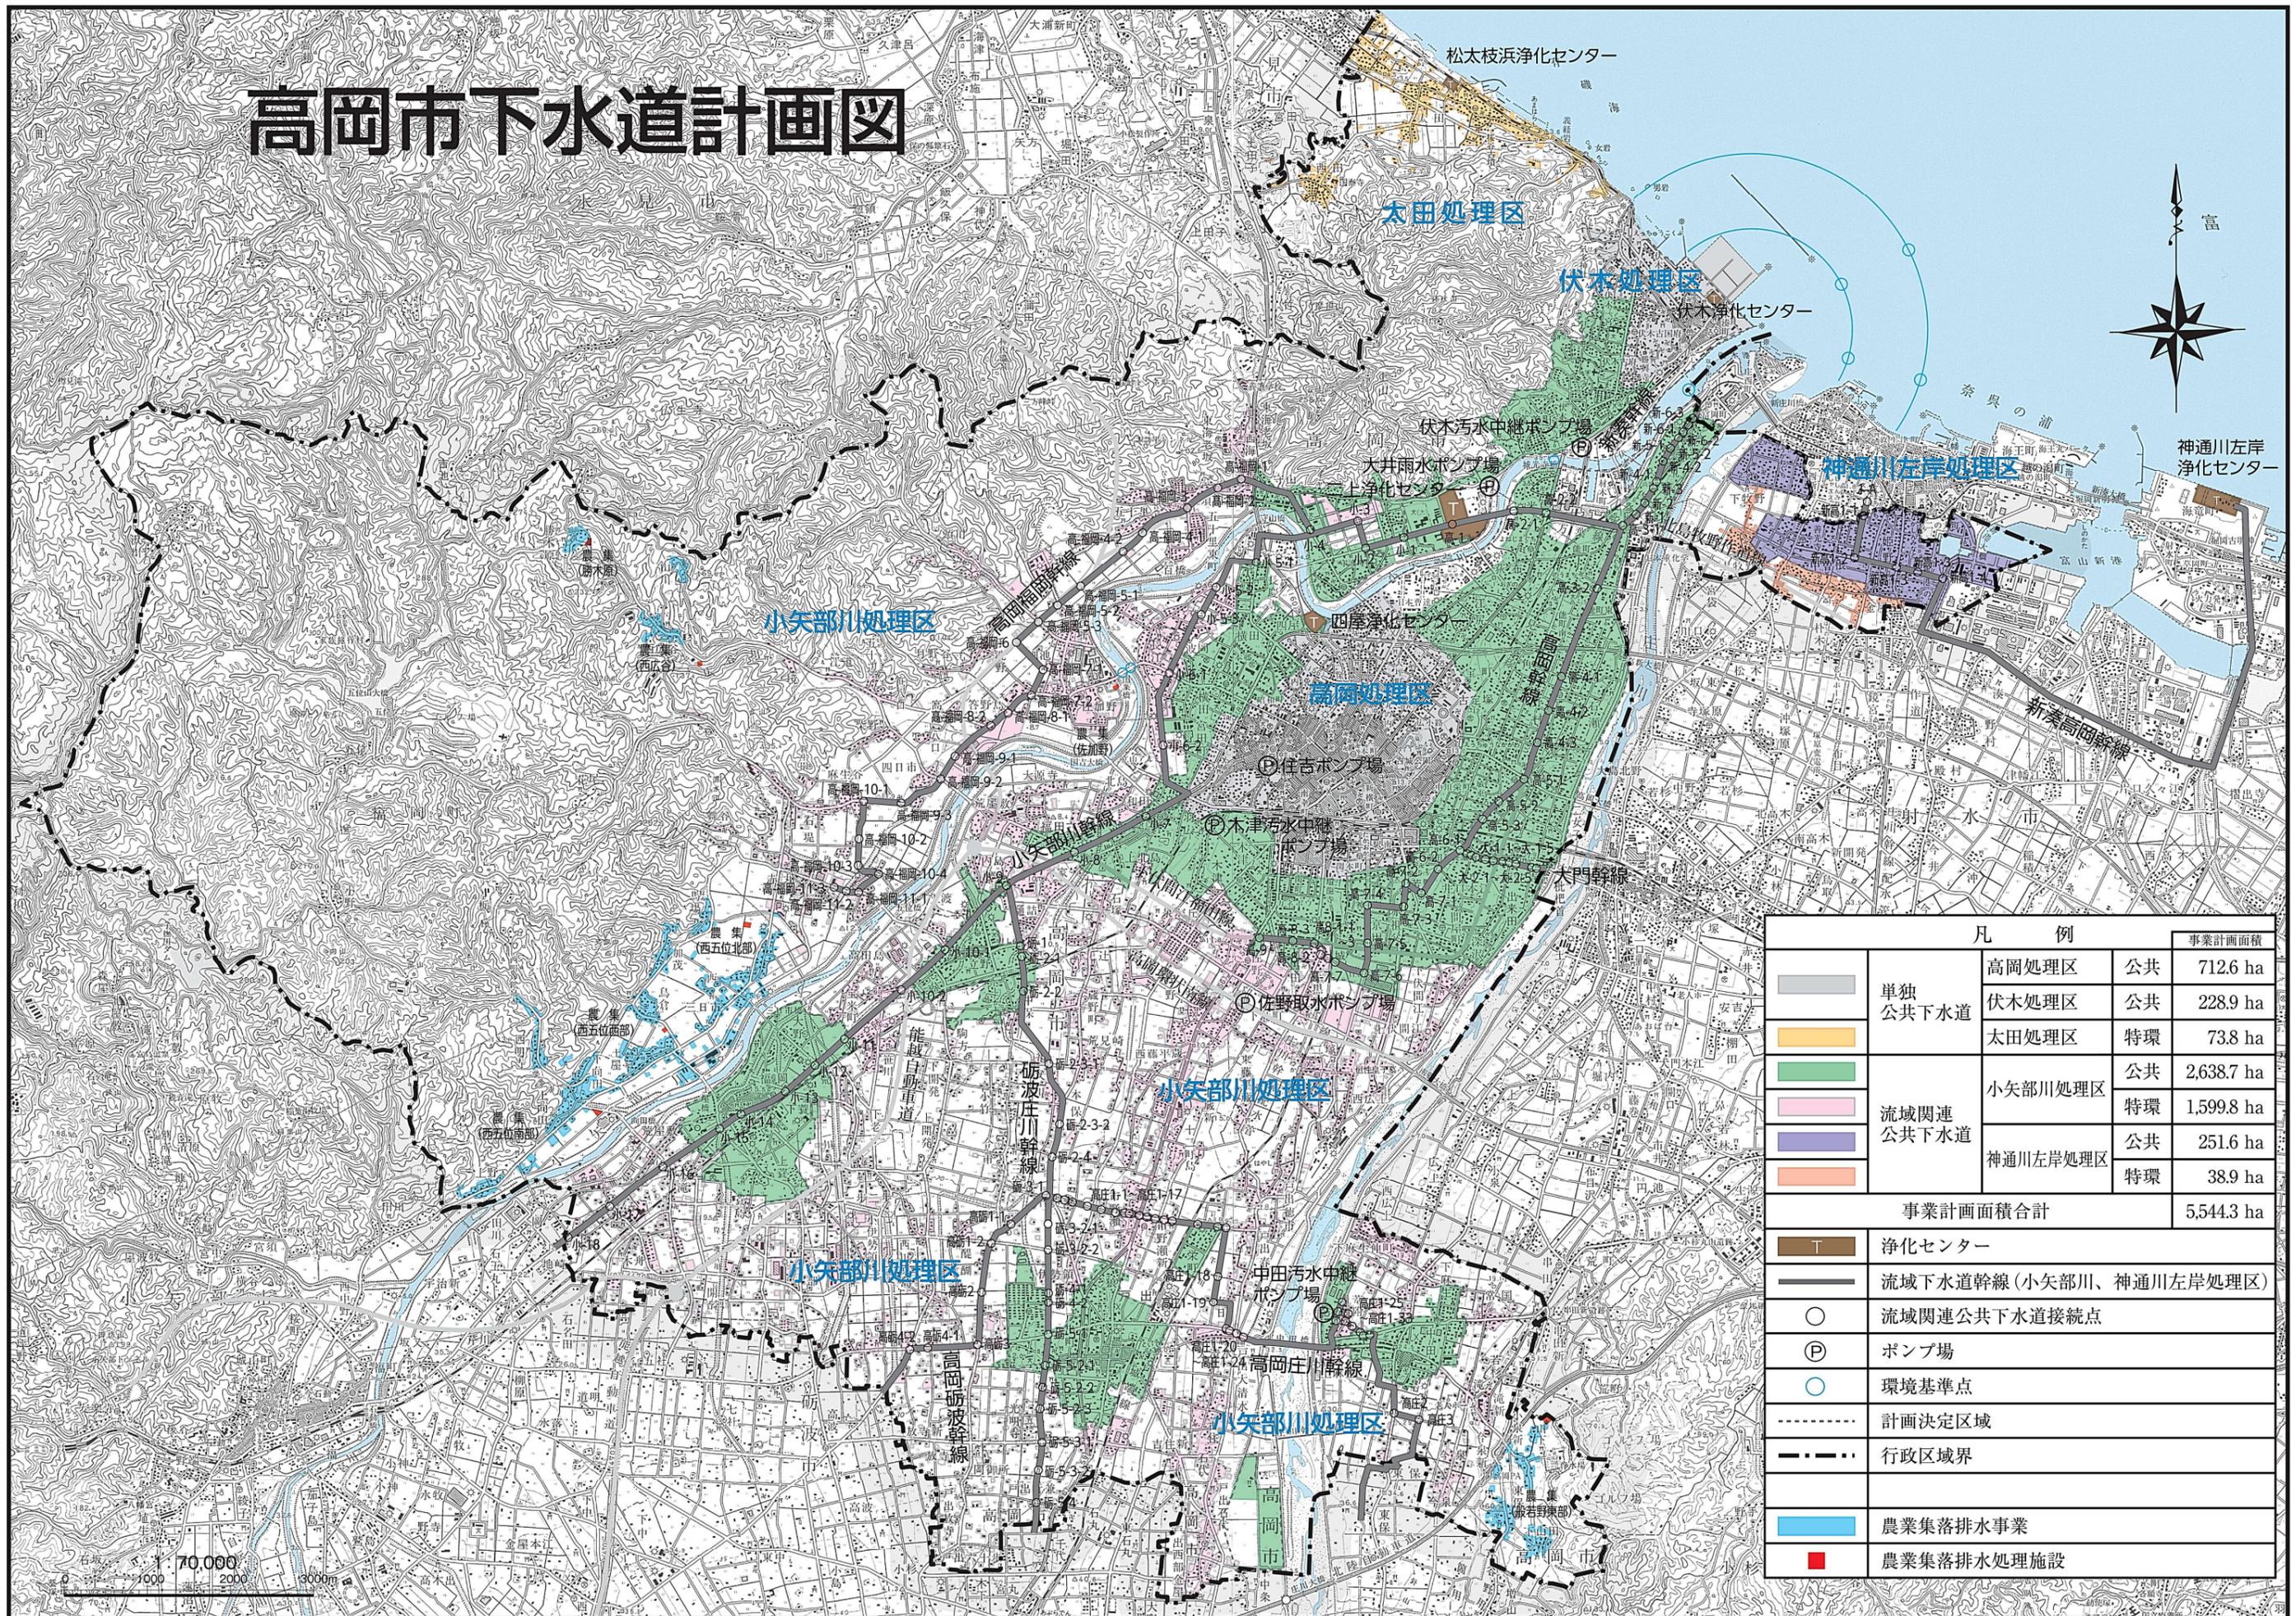

凡 例		事業計画面積	
単独 公共下水道	高岡処理区	公共	712.6 ha
	伏木処理区	公共	228.9 ha
	太田処理区	特環	73.8 ha
流域関連 公共下水道	小矢部川処理区	公共	2,638.7 ha
		特環	1,599.8 ha
	神通川左岸処理区	公共	251.6 ha
		特環	38.9 ha
事業計画面積合計			5,544.3 ha
■	浄化センター		
—	流域下水道幹線(小矢部川、神通川左岸処理区)		
○	流域関連公共下水道接続点		
Ⓟ	ポンプ場		
○	環境基準点		
---	計画決定区域		
---	行政区域界		
■	農業集落排水事業		
■	農業集落排水処理施設		

高岡市上下水道局 下水道工務課

「測量法に基づく国土地理院長承認(複製)R7JHF339」「本製品を複製する場合には、国土地理院の長の承認を得なければならない。」