


ICパーク高岡 計画平面図

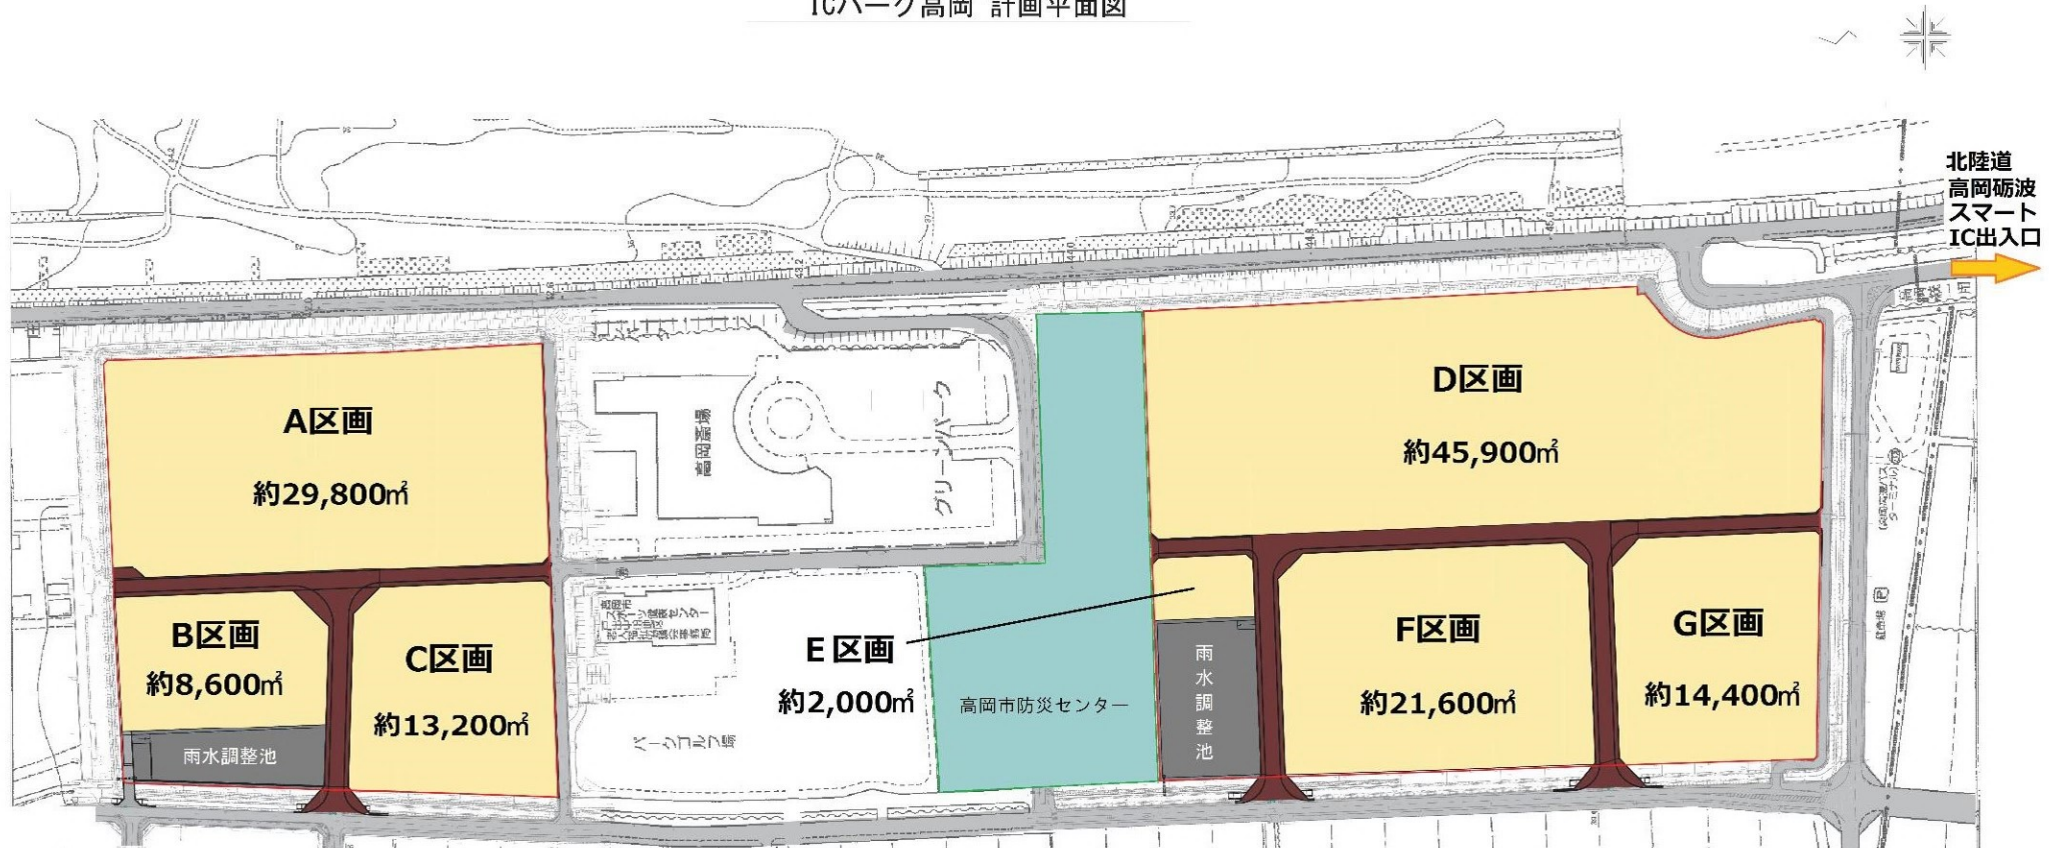

《区画一覧》

エリア	区画名	面積(m ²)	単価(円)	価格(円)	エリア	区画名	面積(m ²)	単価(円)	価格(円)
北部	A	29,800	18,100	539,380,000	南部	D	45,900	18,100	830,790,000
	B	8,600	18,500	159,100,000		E	2,000	18,500	37,000,000
	C	13,200	18,500	244,200,000		F	21,600	18,900	408,240,000
				G		14,400	18,900	272,160,000	

《立地条件》

項目	内容	項目	内容
対象業種	日本標準産業分類における製造業／運輸、郵便業／卸売業（予定）	ガス	プロパンガス（立地企業がガス会社と契約）（予定）
用途指定	市街化区域（工業地域）※地区計画有 建ぺい率：60%、容積率：200%	通信	ブロードバンド対応（光回線又はCATV回線）（予定）
		用水	上水道または井戸水（予定）
電力	高圧供給：6,000v、特別高圧供給：要相談（予定）	排水	汚水：原則、公共下水道へ排水（予定）
地耐力	深度約1.5m以内にN値50以上		雨水：団地内雨水調整池を經由して放流（予定）

