


概要図（高岡駅北駐車場整備地区）



種類 駐車場整備地区
 (高岡駅北駐車場整備地区)
 面積 約3.4ha

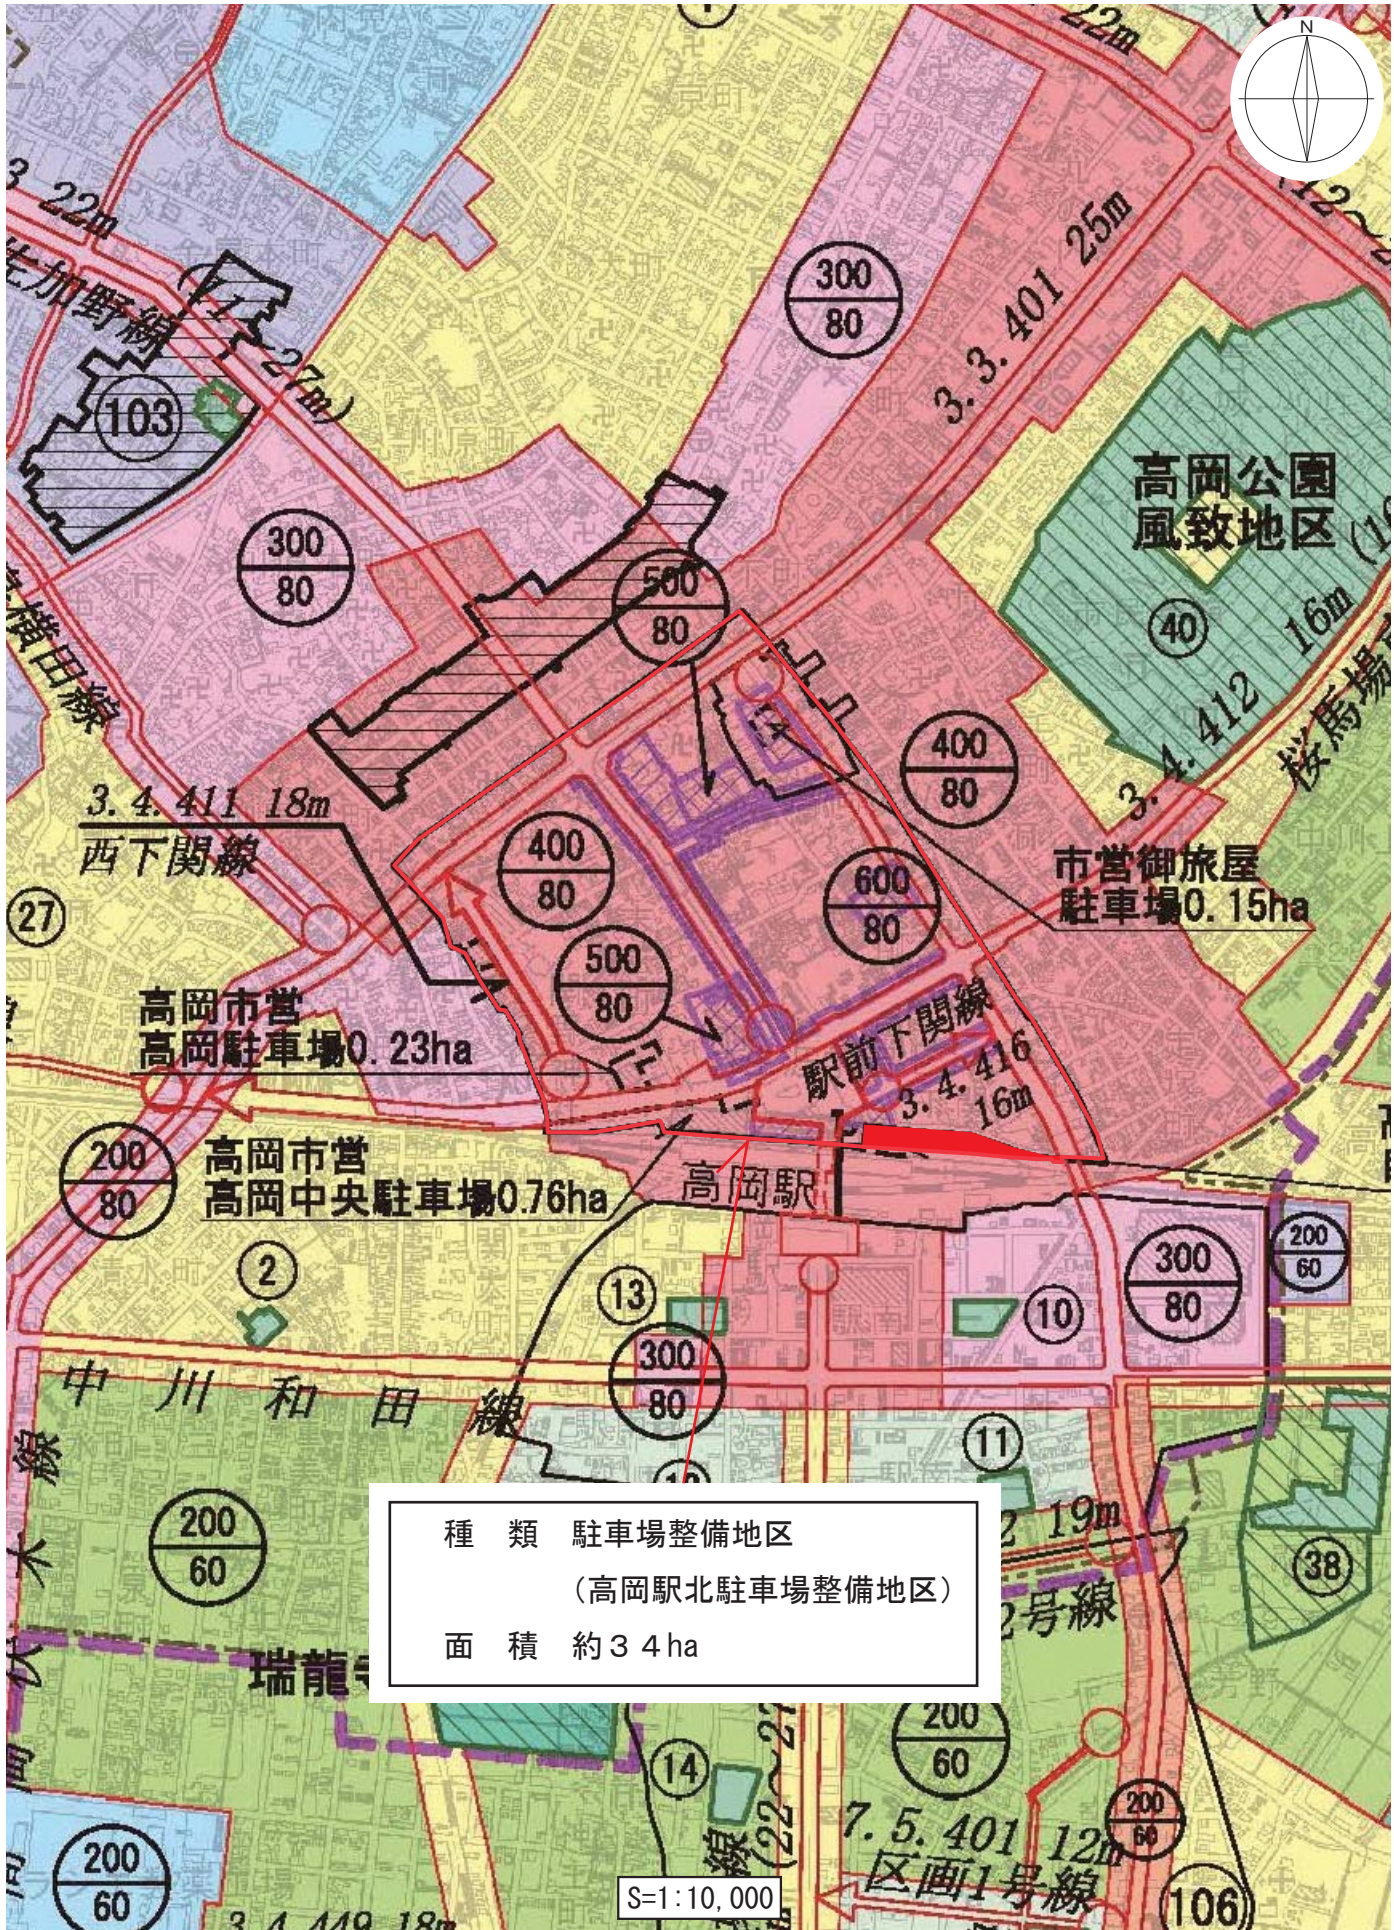