


計画図

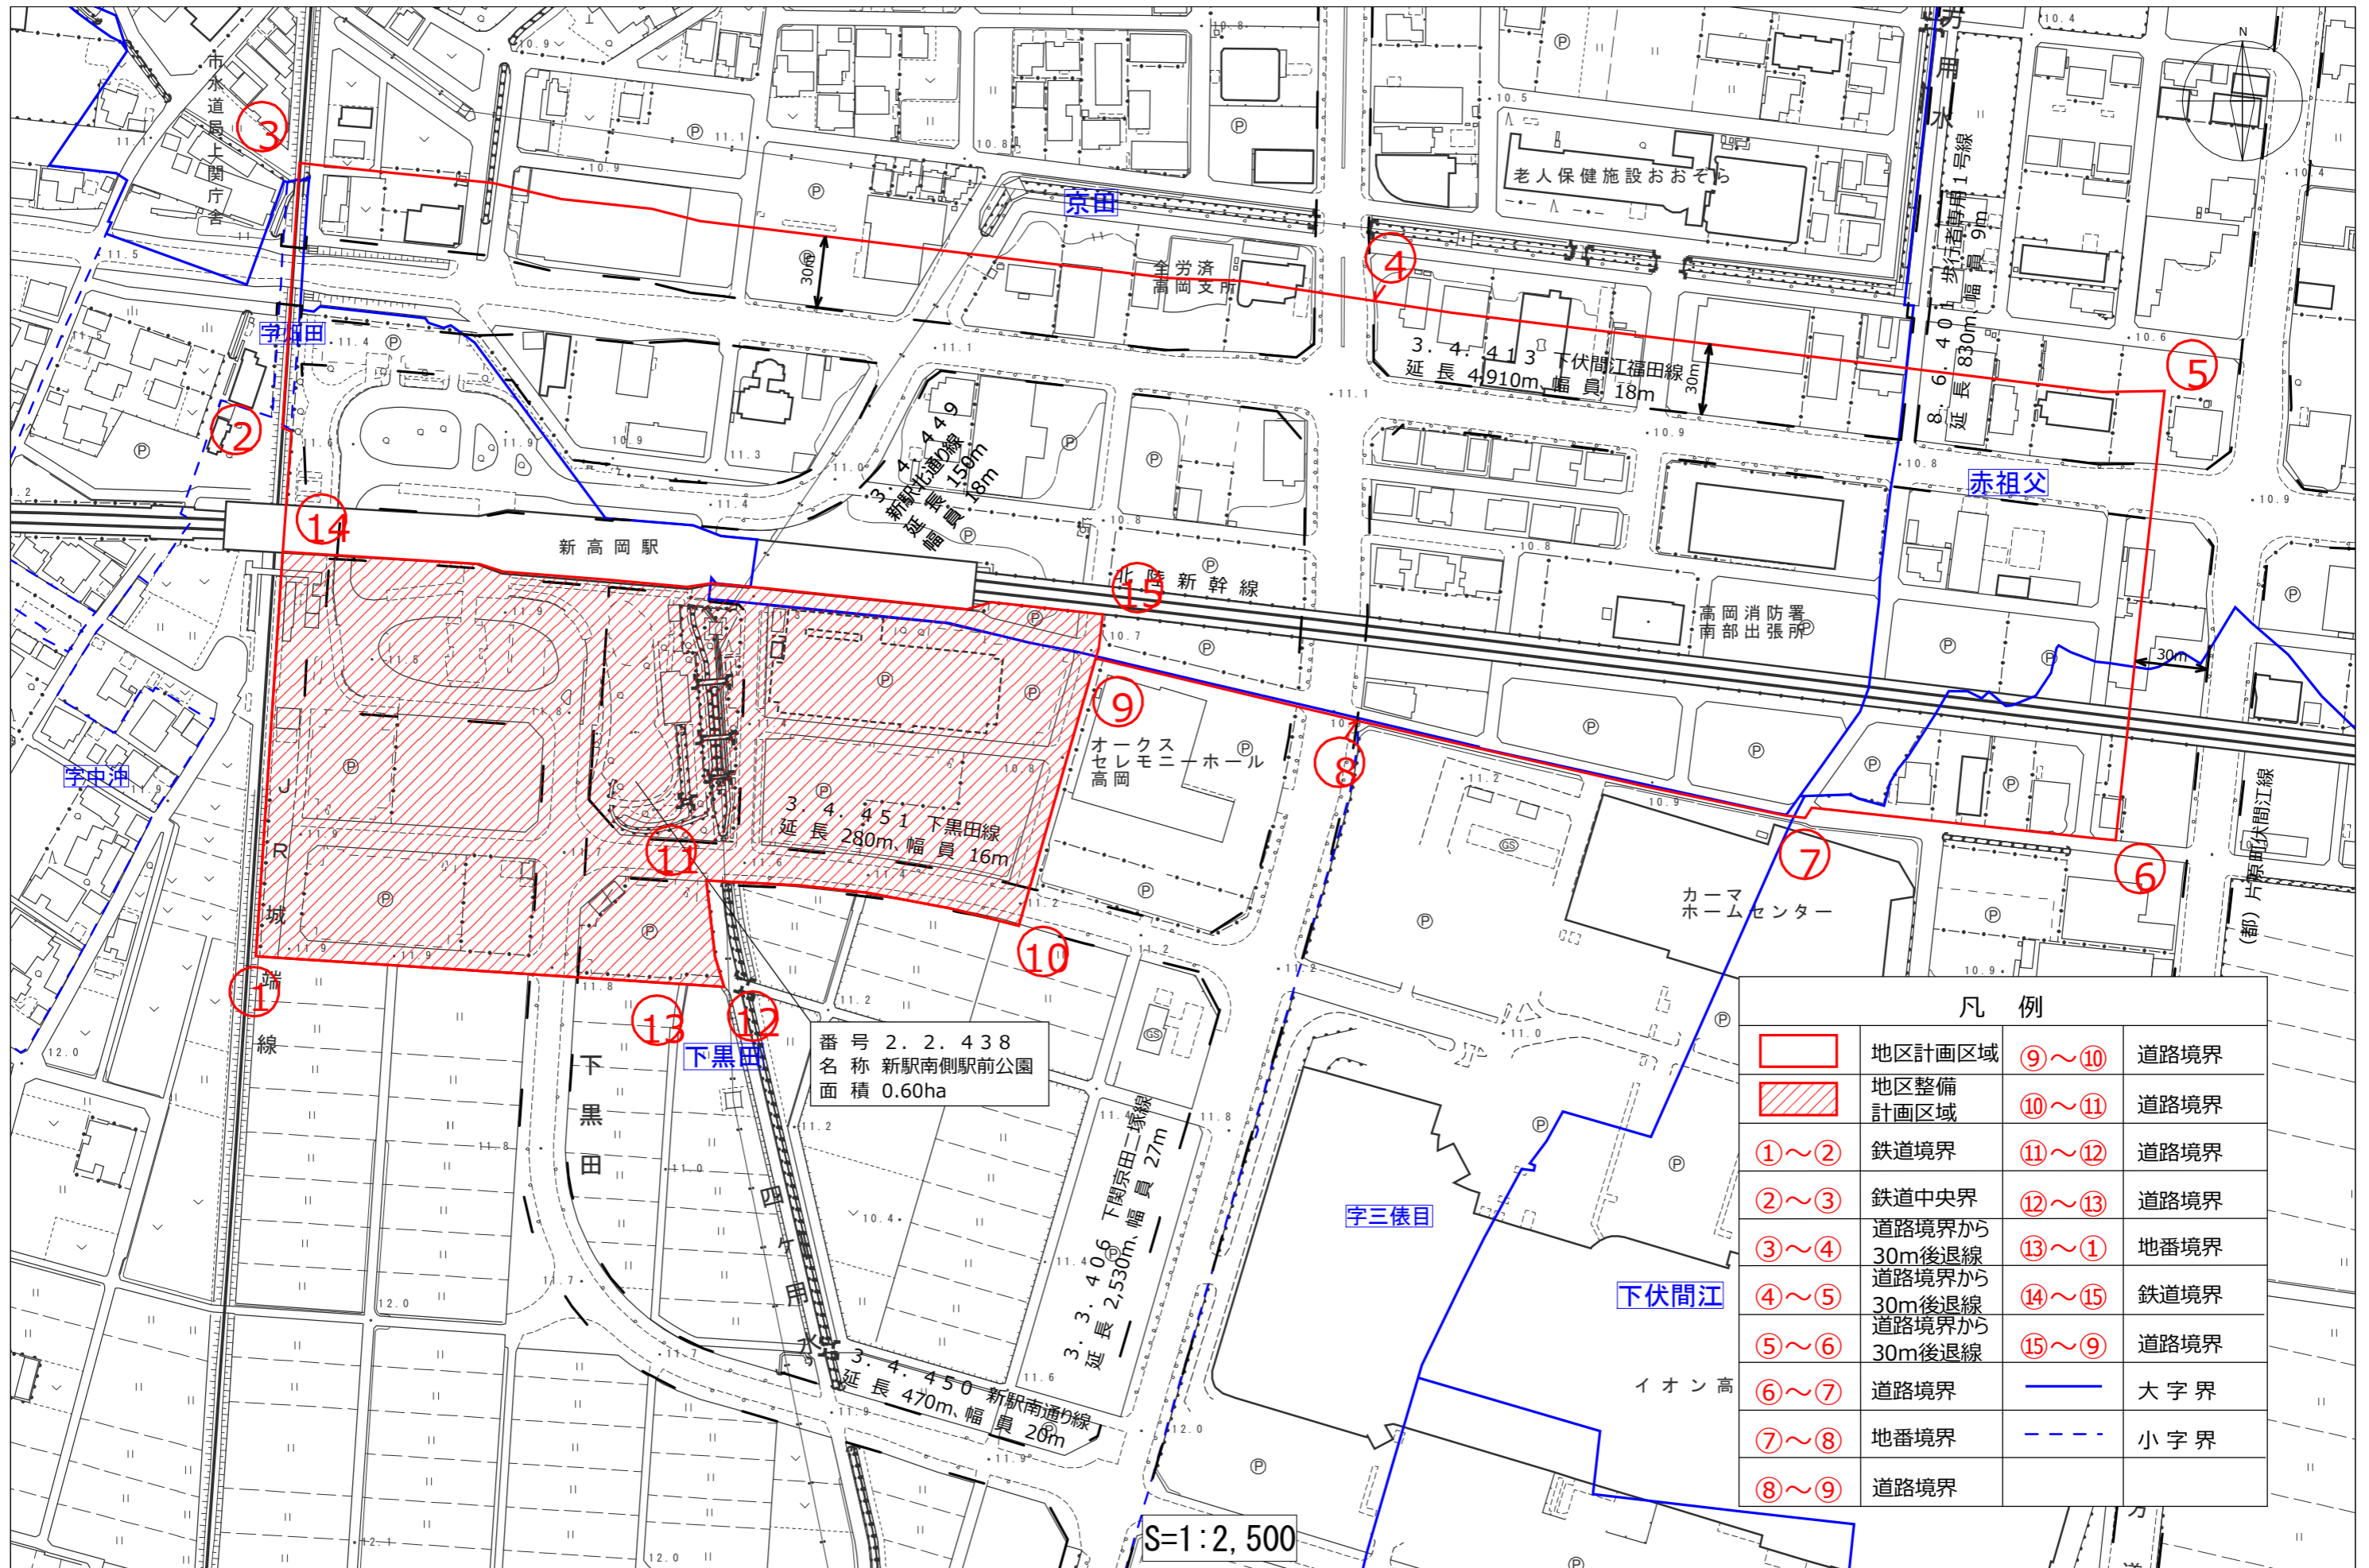

番号 2.2.438
 名称 新駅南側駅前公園
 面積 0.60ha

凡例		
	地区計画区域	⑨～⑩ 道路境界
	地区整備計画区域	⑩～⑪ 道路境界
①～②	鉄道境界	⑪～⑫ 道路境界
②～③	鉄道中央界	⑫～⑬ 道路境界
③～④	道路境界から30m後退線	⑬～⑰ 地番境界
④～⑤	道路境界から30m後退線	⑭～⑮ 鉄道境界
⑤～⑥	道路境界から30m後退線	⑮～⑨ 道路境界
⑥～⑦	道路境界	— 大字界
⑦～⑧	地番境界	- - - 小字界
⑧～⑨	道路境界	

S=1:2,500

