


# 概要図（高岡市営高岡駐車場）



**廃止**

番号	403号
名称	高岡市営高岡駐車場
位置	高岡市末広町
面積	約 2,300 m <sup>2</sup>
構造	地上 3階 4層

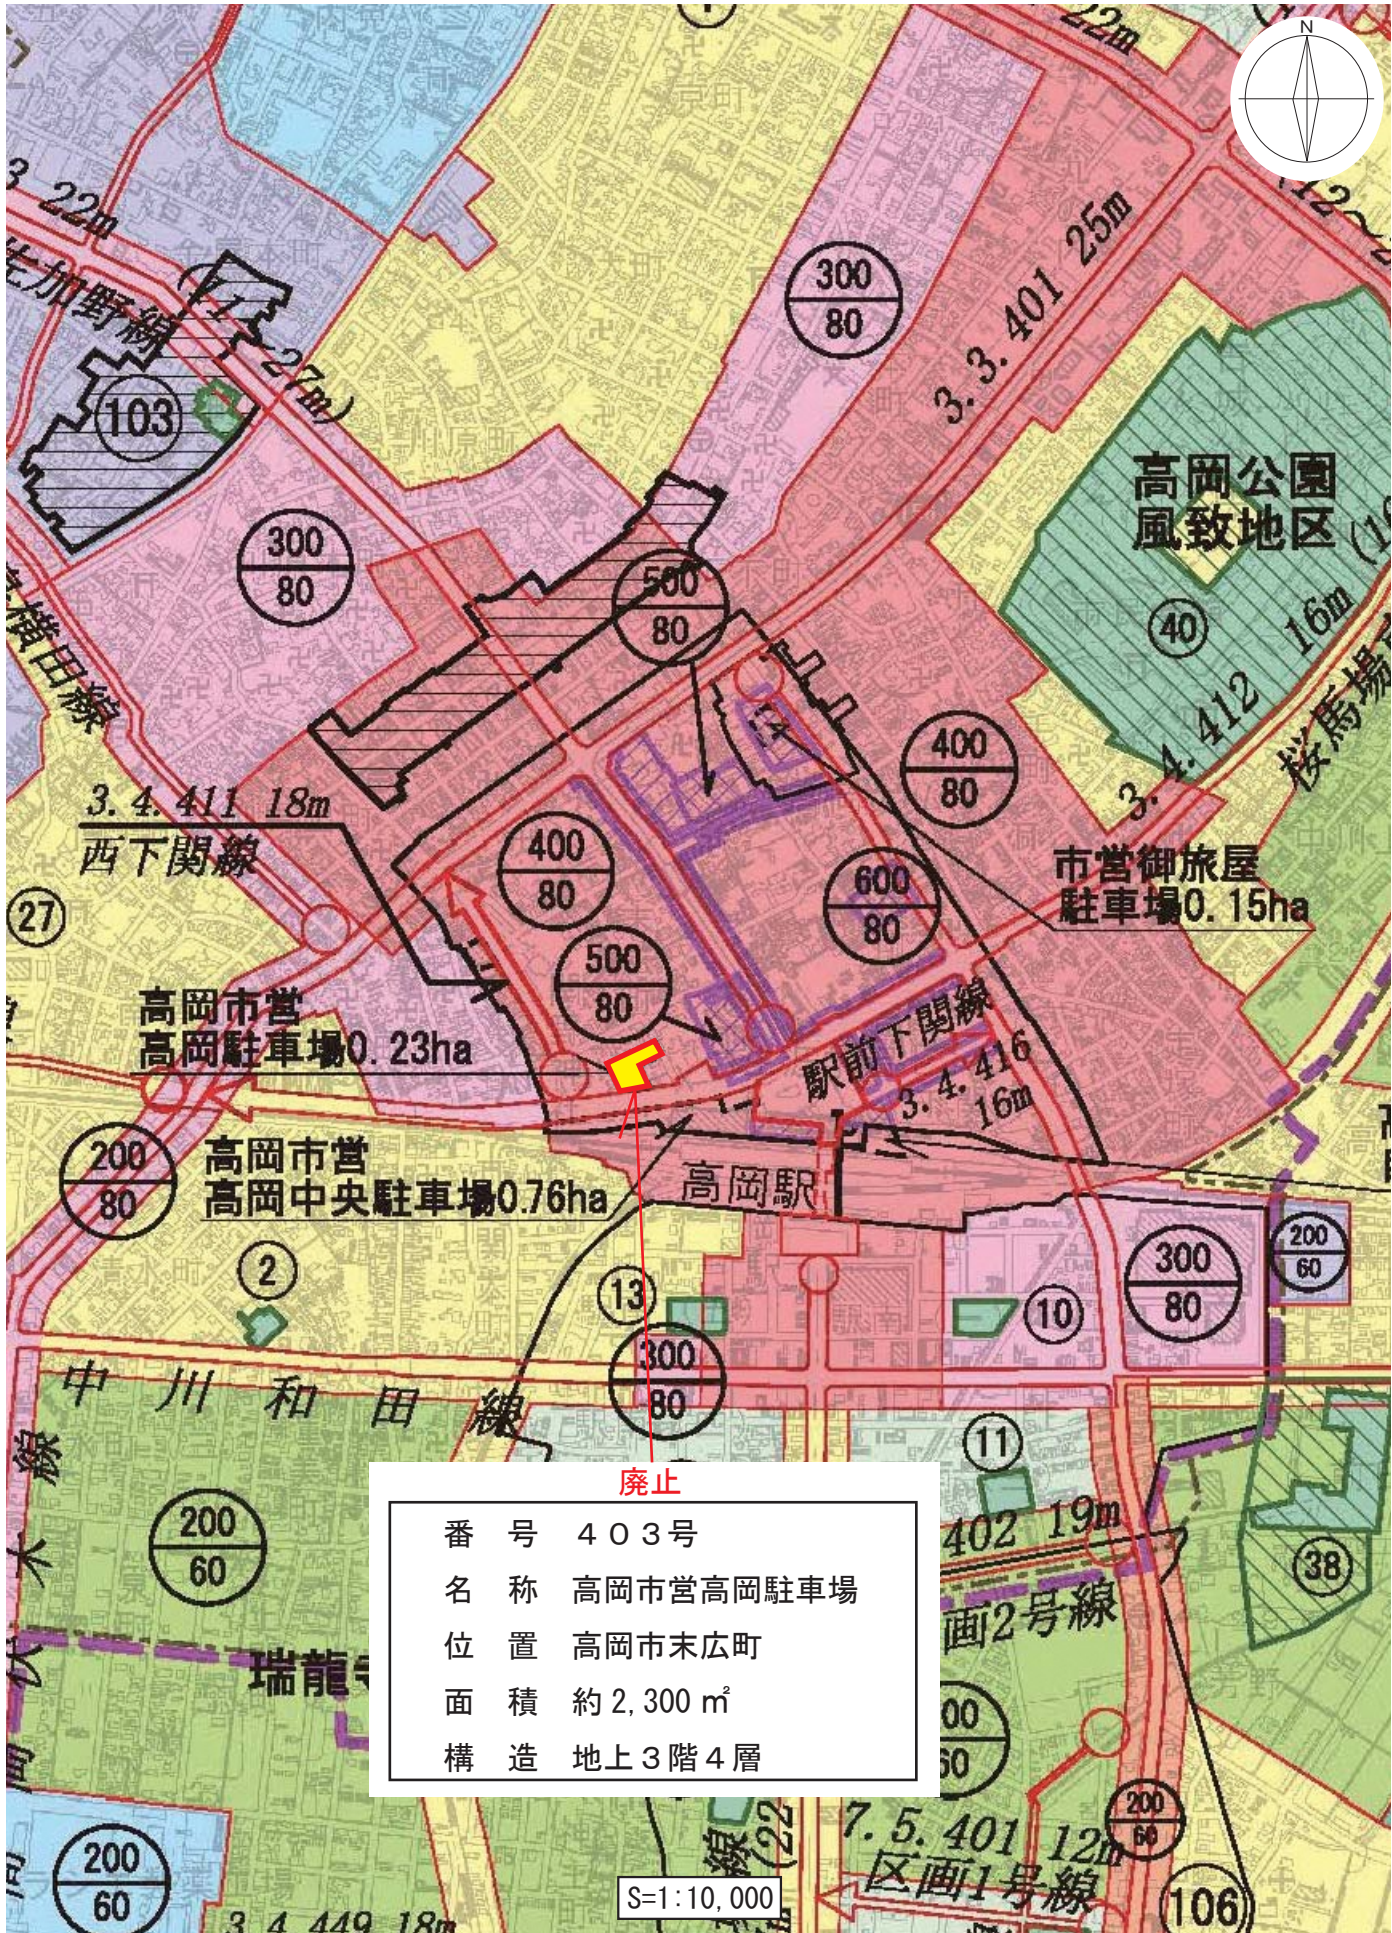