


概要図



1-1 1住 200/60 → 2住 200/60 約0.3ha
 1-2 1中高 200/60 → 2住 200/60 約1.1ha

凡 例		
富山高岡広域都市計画区域界		
福岡都市計画区域界		
市街化区域		
用途地域 容積率(%) 建蔽率(%)	第1種低層住居専用地域	
	第1種中高層住居専用地域	
	第2種中高層住居専用地域	
	第1種住居地域	
	第2種住居地域	
	準住居地域	
	近隣商業地域	
	商業地域	
	準工業地域(特別用途地区)	
	工業地域	
工業専用地域		

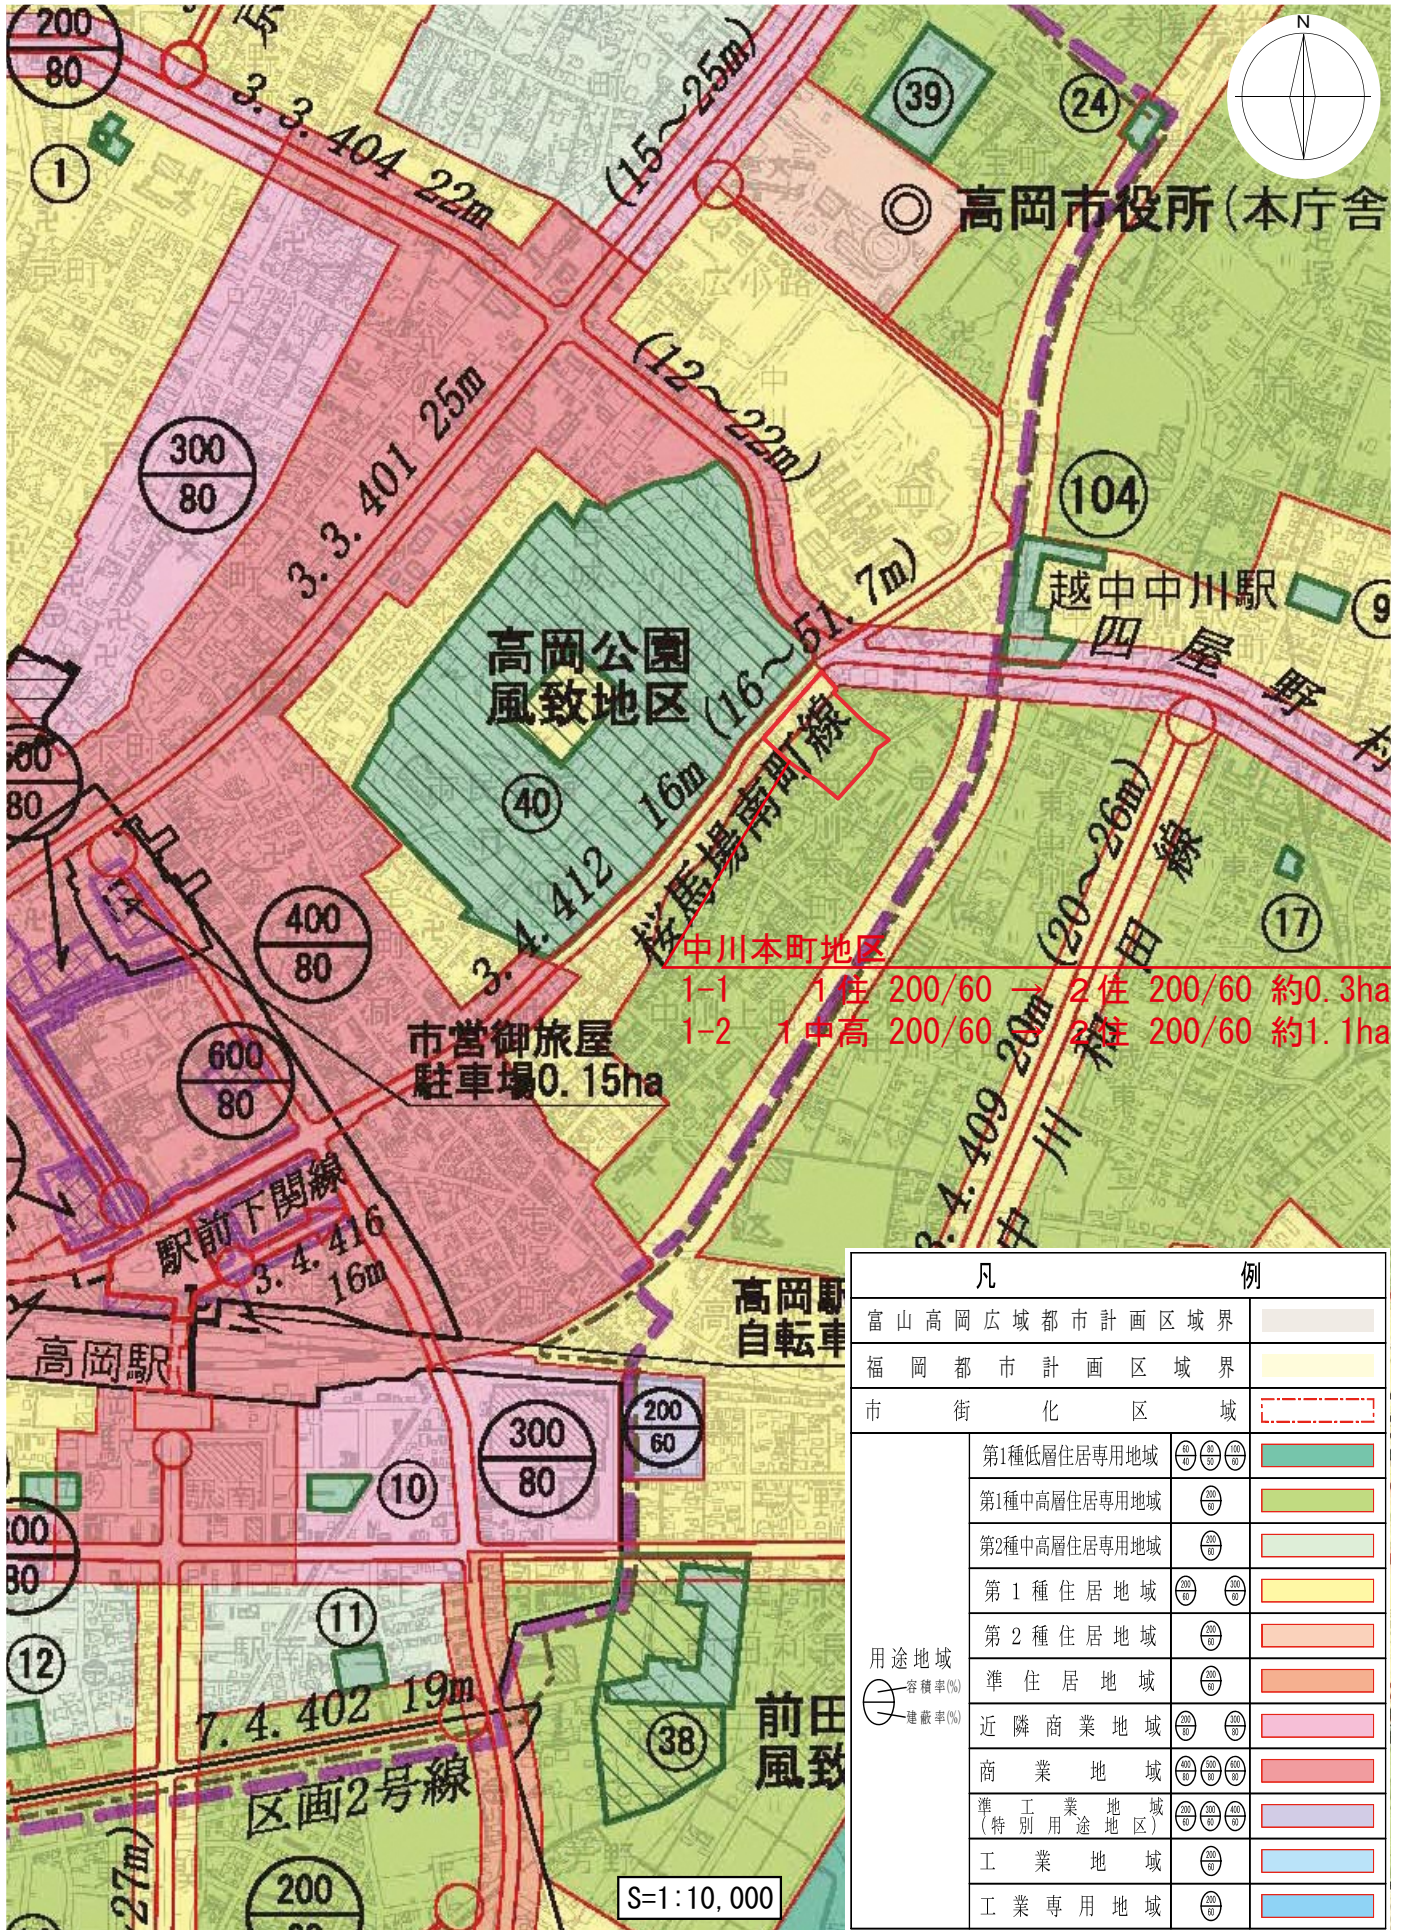