富山高岡広域都市計画道路　計画図

高 岡 市 都 市 計 画 基 本 図

1：2,500　国土基本図
Ⅶ-HD　46-4

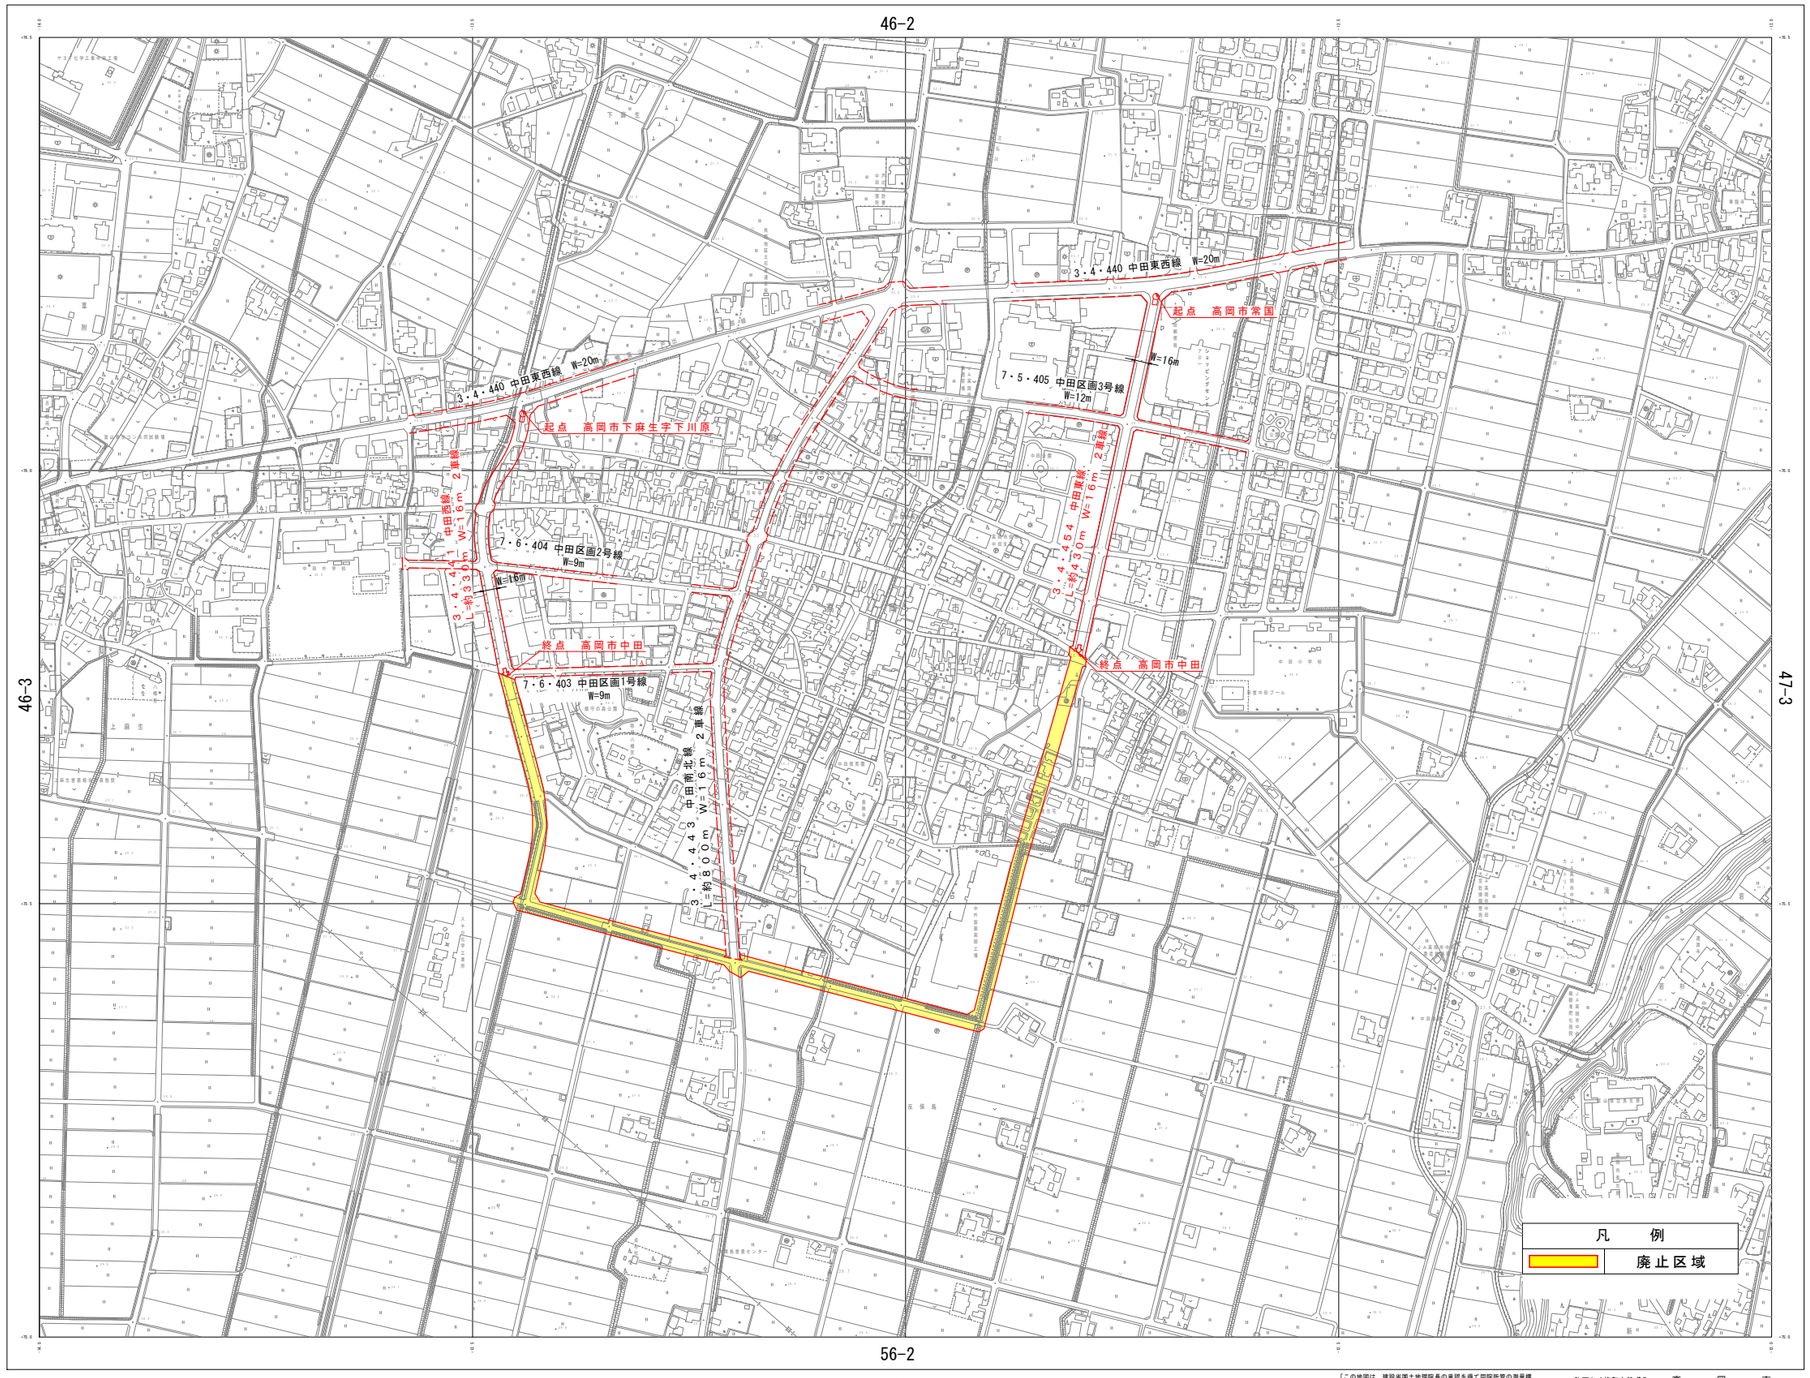

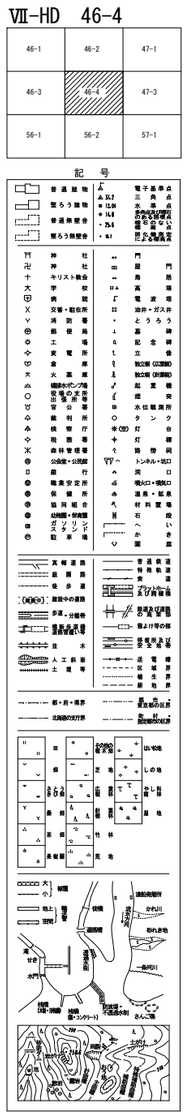

座標系は平成14年国土交通省告示第9号の規定による第Ⅵ座標系
投影は横メルカトル図法
図郭に表示してある座標値はキロメートル単位
方眼は1キロメートル間隔
図郭に表示してある経緯度目盛は10秒間隔
高さの基準は東京湾のの平均海面
等高線の間隔は2メートル
「平面直角座標値及び経緯度座標値は、世界測地系に対応」

昭和52年測量
昭和53年修正
平成11年修正
平成21年修正

1. 昭和51年　5月撮影空中写真（CB－76－3　C10－6－9　5：28　AS　1600）
2. 昭和53年　3月現地調査
3. 平成11年　11月撮影
　平成11年　12月月現地調査
4. 平成20年　10月撮影
　平成21年　3月要部修正

S=1:2,500(A0)

「この地図は、建設省国土地理院長の承認を得て同院所管の測量標及び測量成果（空中写真、空中三角測量）を使用して調製したものである。（承認番号）昭　51北公第41号」

「この測量成果は、建設省国土地理院長の承認及び勧言を得て、同院所管の測量標及び測量成果を使用して得たものである。（承認番号）昭　61北公第29号」

「この測量成果は、建設省国土地理院長の承認を得て同院所管の測量標及び測量成果を使用して得たものである。（承認番号）平　11北公第23号」

「この測量成果は、建設省国土地理院長の勧言を受けて得たものである。（勧言番号）平21北公第2号」

許可なく複製を禁ずる　　高　　岡　　市

Ⅶ-HD　46-4